
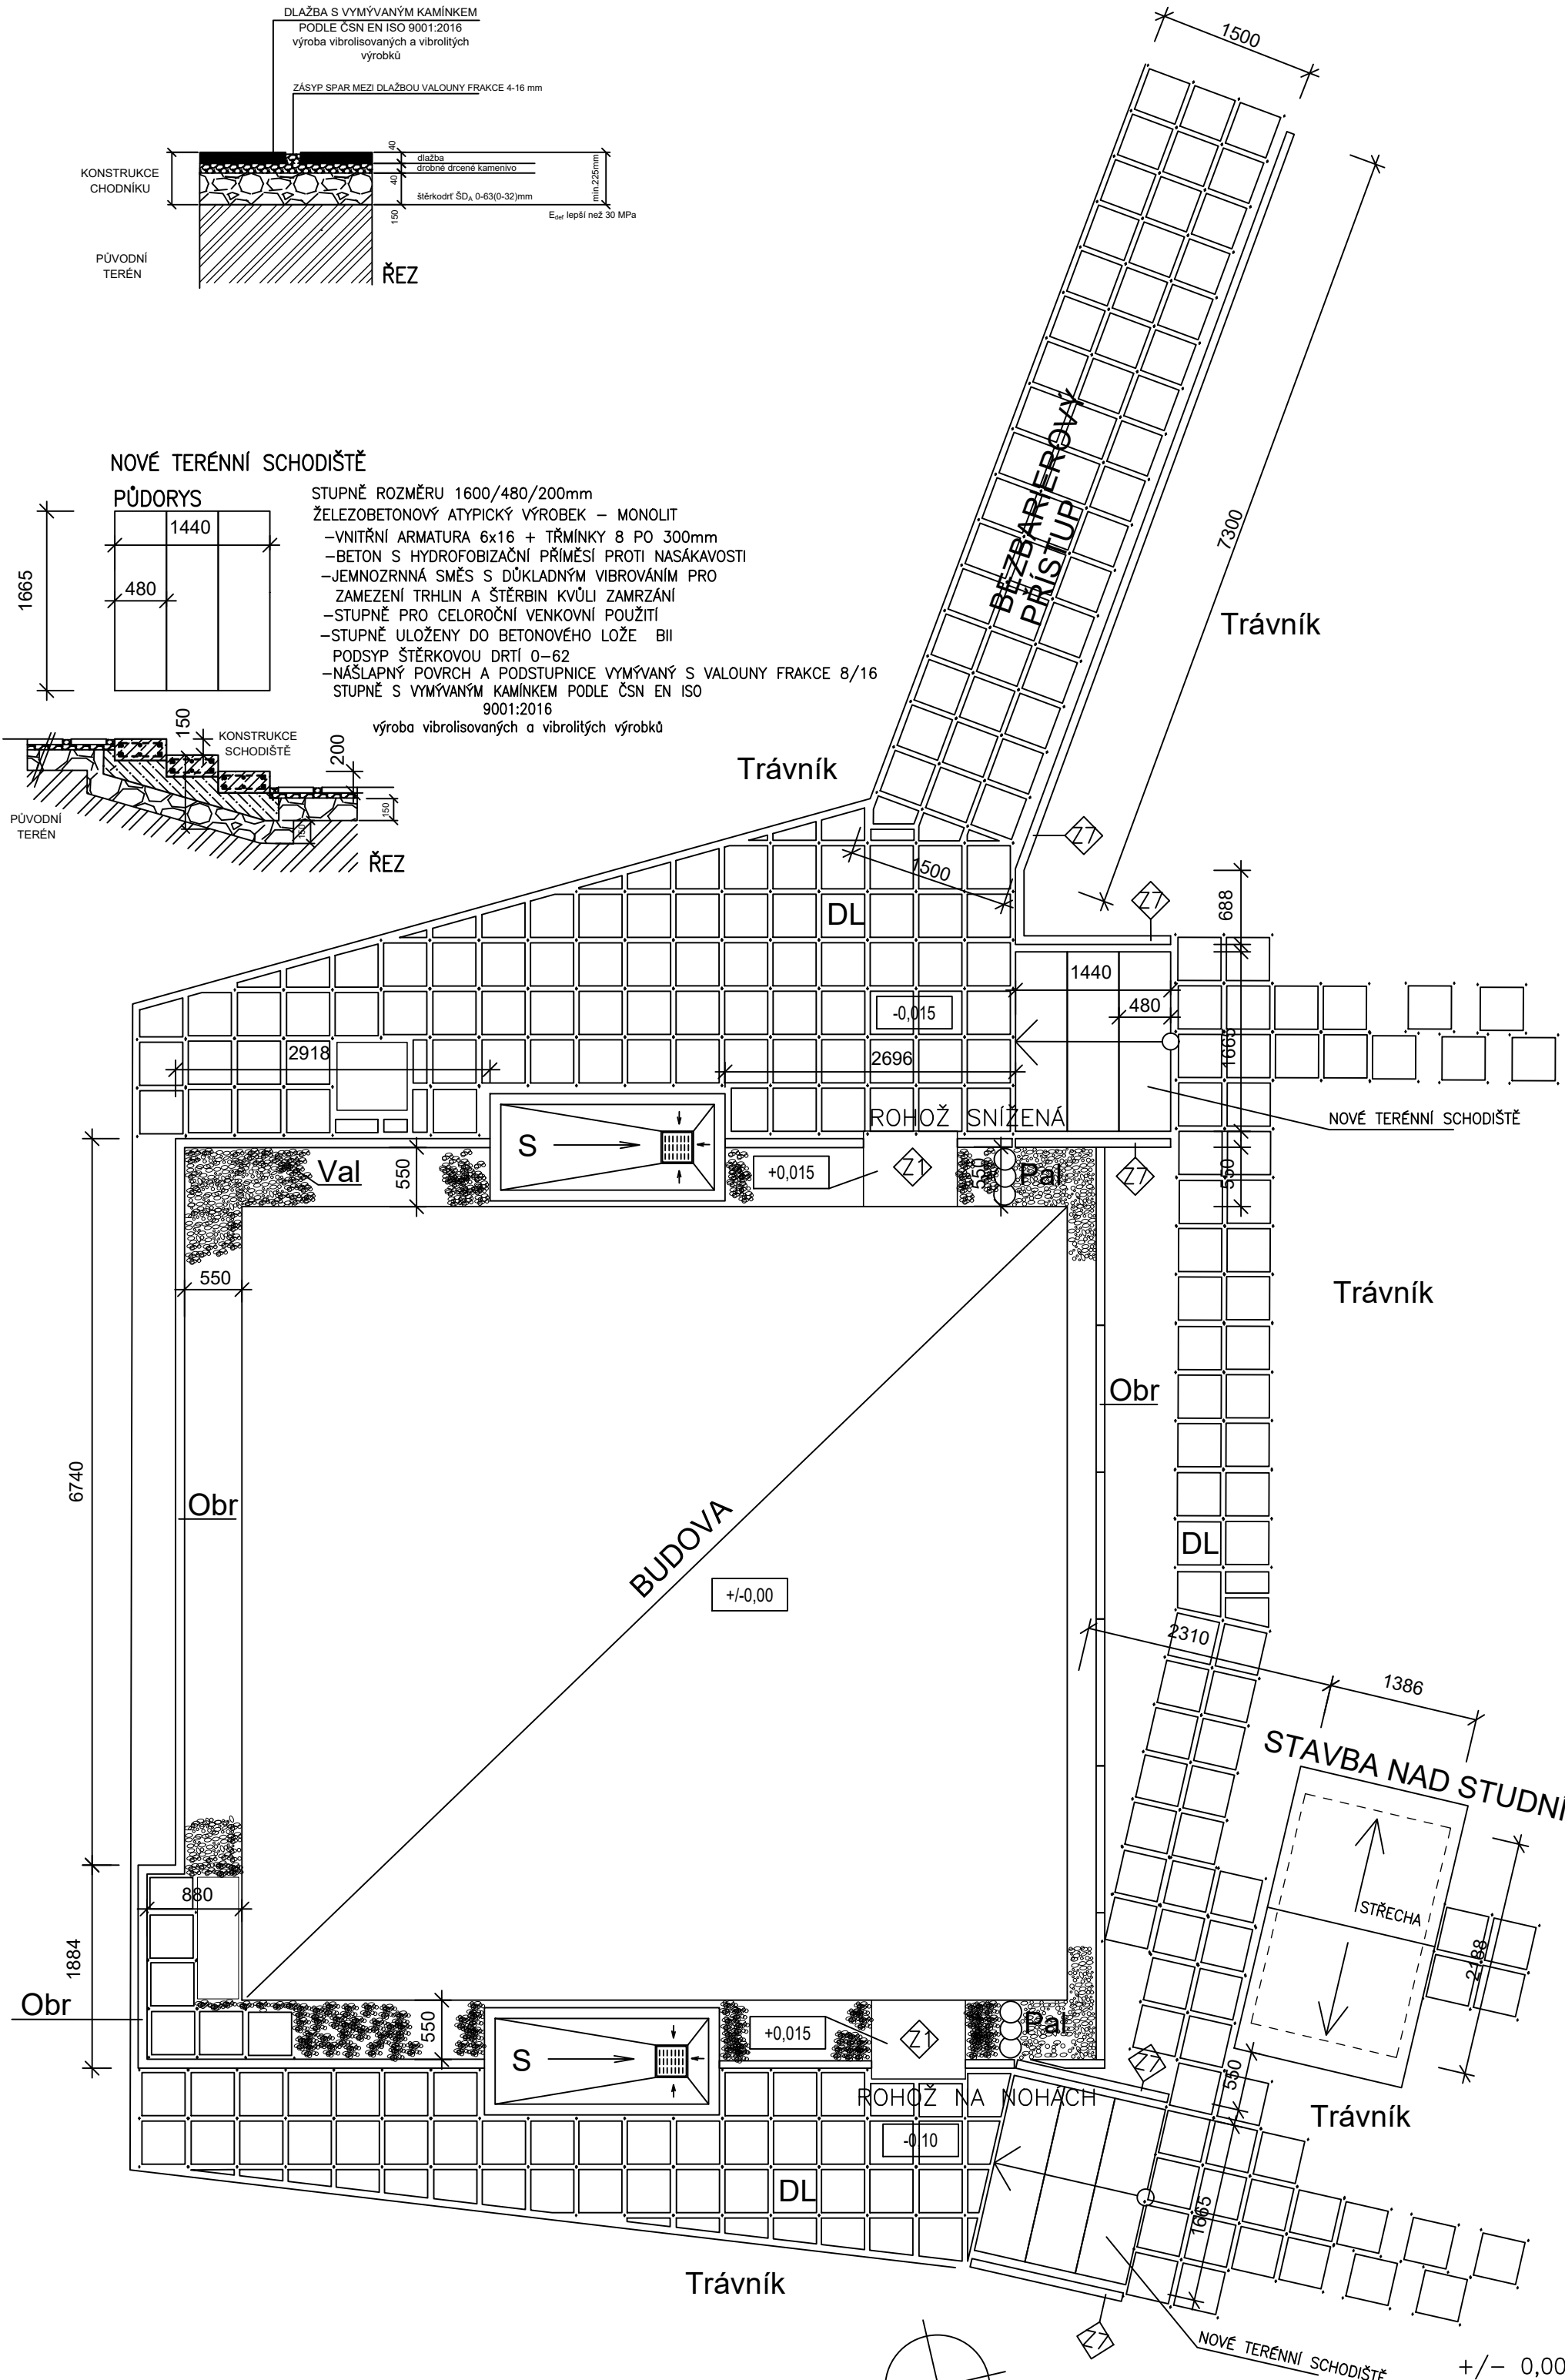
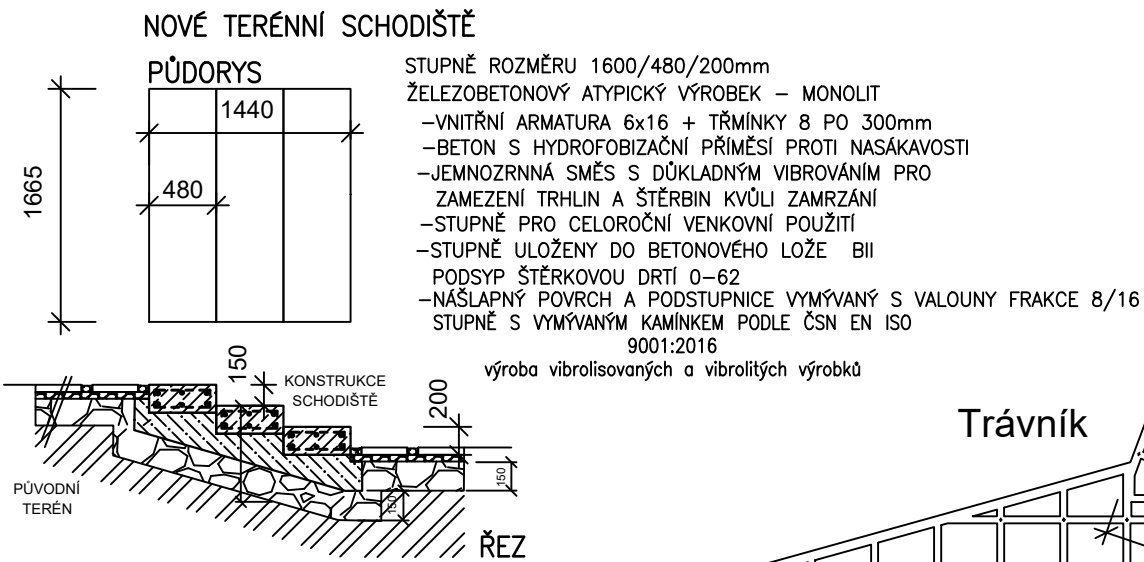




VZOROVÁ SKLADBA PODKLADOVÉ VRSTVY CHODNÍKOVÉ DLAŽBY  
(pro příležitostný pojezd zahradní a údržbovou technikou do 3,5t)

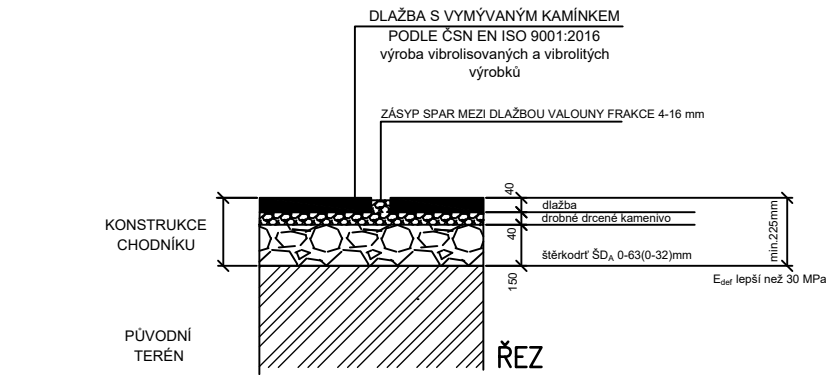

LEGENDA:

- S** LETNÍ SPRCHA  
ŽELEZOBETONOVÝ ATYPICKÝ VÝROBEK – MONOLIT
- DL** 55 m<sup>2</sup> DLAŽBA S VYMÝVANÝM KAMÍNKEM PODLE ČSN EN ISO 9001:2016  
výroba vibrolisovaných a vibrolitých výrobků
- Z1** ROHOŽKA PŘED VSTUP SAMONOSNÁ  
(z toho 1 ks jako rampa pro bezbarier. přístup)
- Obr** VENKOVNÍ ZÁBRADLÍ
- Pžl** PISOŘOVÝ NEREZOVÝ ŽLÁBEK
- Val** 3 m<sup>3</sup> PŘÍRODNÍ VALOUNKOVÝ ŠTĚRK ŘIČNÍ 8/16 mm
- Pal** 6 ks VENKOVNÍ BETONOVÁ PALISÁDA PRŮMĚR 200mm, VÝŠKA 600mm
- Obr** 37 Mb VENKOVNÍ BETONOVÝ OBRUBNÍK ZAHRADNÍ výška=300mm  
délka= 1000mm, šířka 50mm  
KLADENÝ DO BETONOVÉHO LŮŽE BETON BII
- Z14** VENKOVNÍ LITINOVÝ POKLOP ŠACHTY
- Trávník** 30 m<sup>2</sup> VÝSEV TRÁVNÍHO SEMENE PARKOVÁ SMĚS  
A JEHO ZAVÁLCOVÁNÍ  
2x ŽÁLIVKA
- POZNÁMKA:**  
PŘED ZAHÁJENÍM VÝROBY MUSÍ ZHOTOVITEL PŘEDLOŽIT AUTOROVÍ PROJEKTU KE SCHVÁLENÍ DILENSKOU DOKUMENTACI A NECHAT ODSOUHLASIT DETAILY, POVRCHOVÉ ÚPRAVY A POUŽITÉ MATERIÁLY  
VŠECHNY ROZMĚRY JE NUTNO Ověřit NA STAVĚ

+/- 0,00 = 272 m. n m

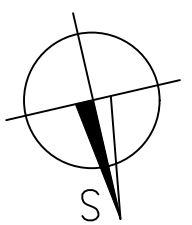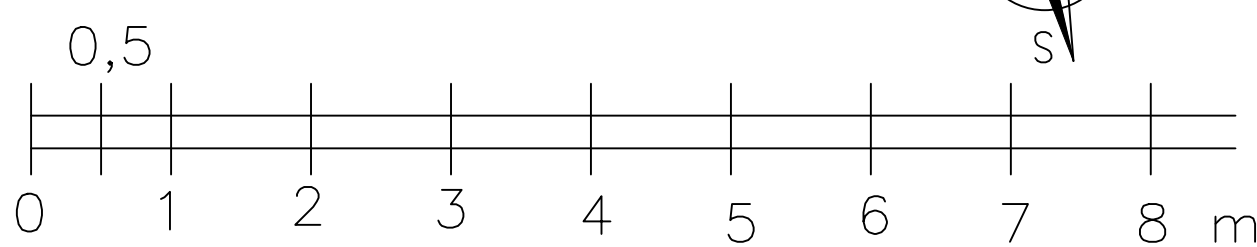

investor: <b>Město Doksy</b> náměstí Republiky 193 472 01 Doksy u Máchova jezera				datum schválení:.....	
Profese: <b>D.1.1 ARCHITEKTONICKO STAVEBNÍ ŘEŠENÍ</b>					
projektoval	kreslil	odpovědný projektant	vedoucí projektant		
	Ing.arch.ST.KOPECKÝ	Ing.ZDENĚK STARÝ	Ing.arch.ST.KOPECKÝ		
S.0.: Písek				K.0.: Doksy	parc.č.:
akce: <b>OPRAVY A ÚDRŽBA BUDOVY WC PLÁŽE STŘED</b> Hlavní pláž, Doksy u Máchova jezera č.parc. 722/4				datum: 07/2023	
obsah výkresu: <b>TERÉNNÍ ÚPRAVY</b>				formát: 4 A4	
				stupeň PD: DOS	
				měřítko: 1:50	
				zak.č.: 202306	č.výkresu: 06
					č.výtisku: D.