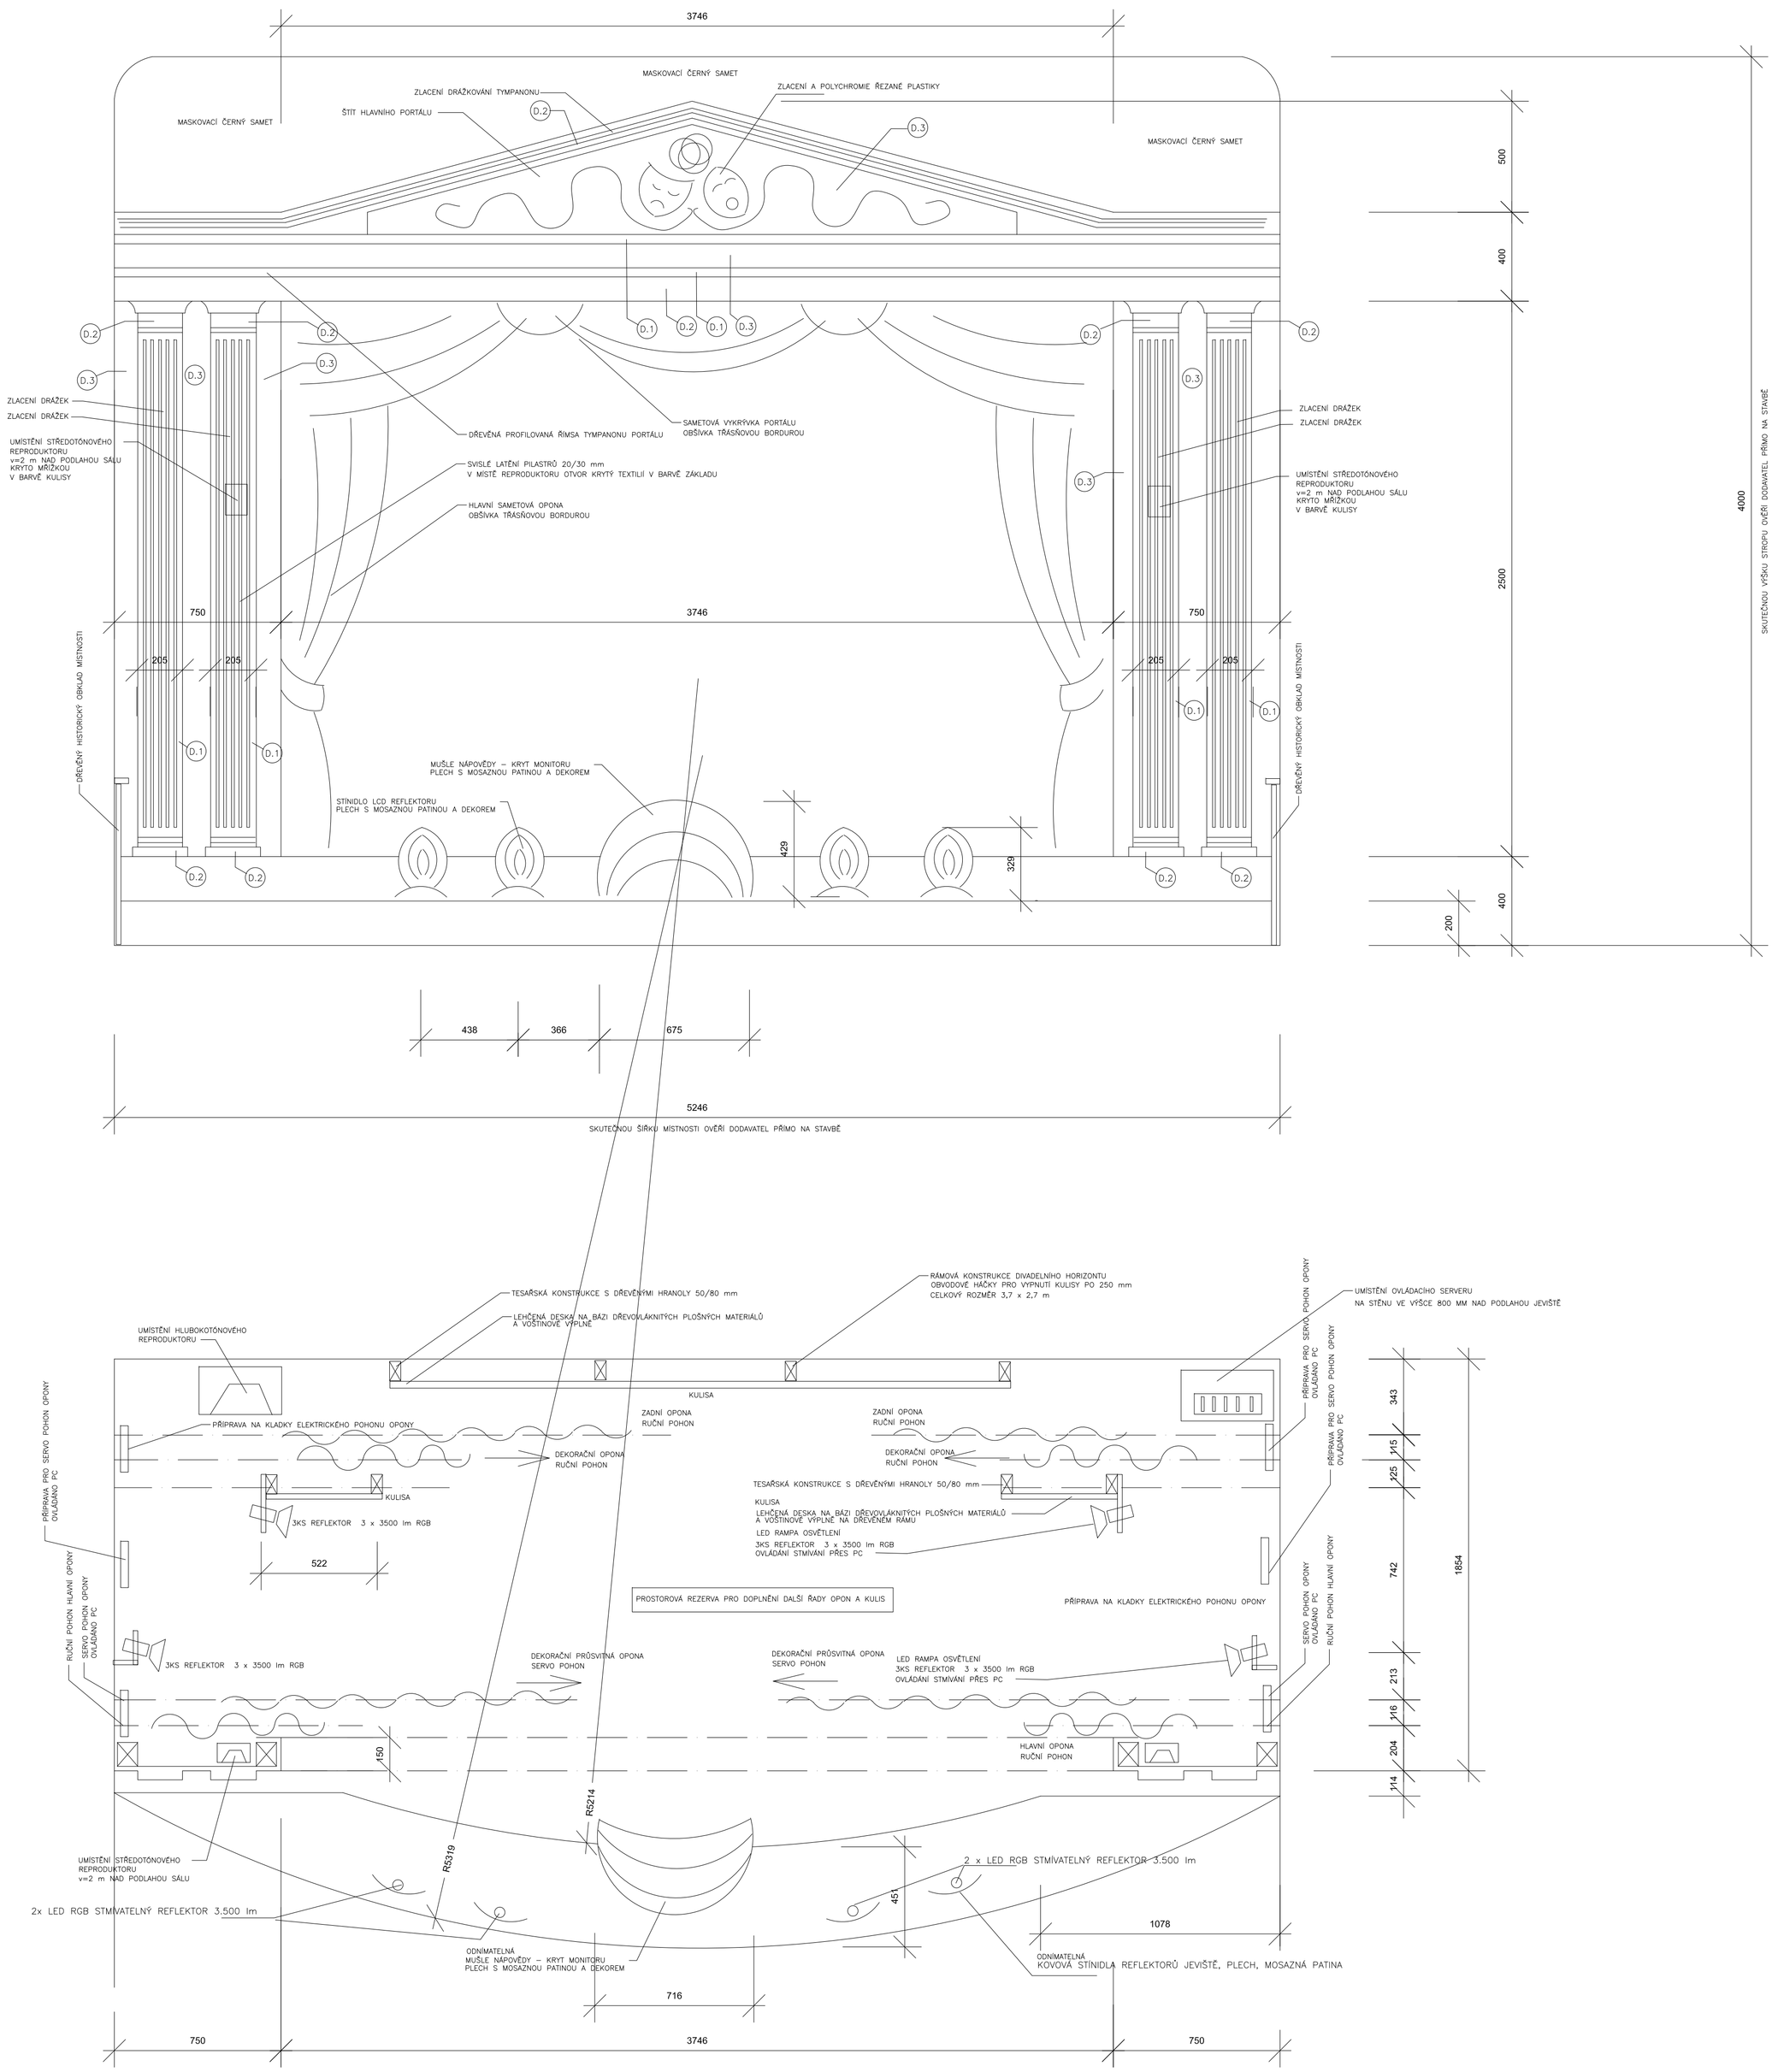

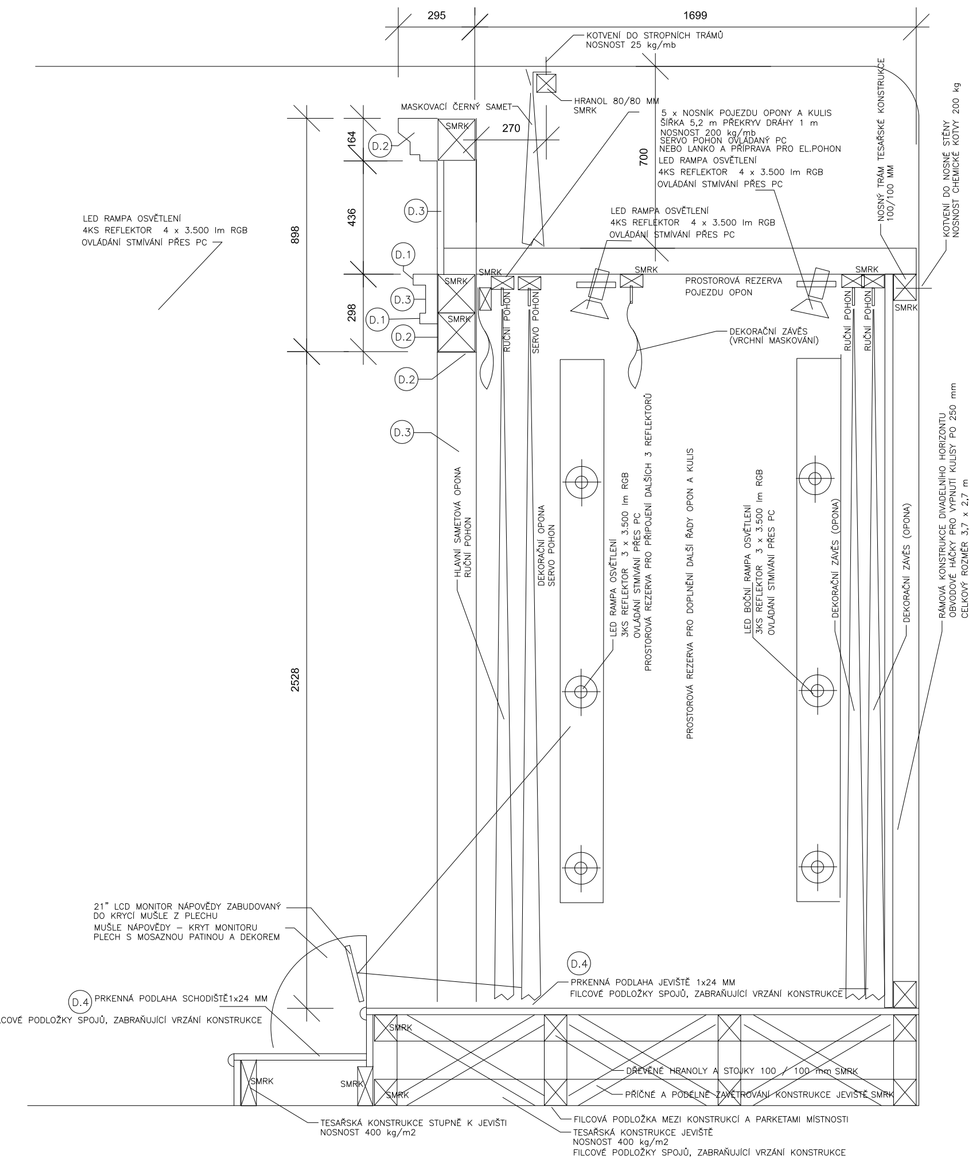

LEGENDA:

KOMPLETNÍ DODÁVKA A MONTÁŽ TESAŘSKÉ KONSTRUKCE JEVIŠTĚ
VČETNĚ TEXTILU OPON, KULIS A ČELNÍHO PORTÁLU
JAKO FUNKČNÍ CELEK

D.1 DUBOVÁ DÝHA SÍLY 2 MM ODSTÍN DUB STŘEDNÍ (KOŇAKOVÁ) ALTERNATIVNĚ TEAK ODSTÍN STŘEDNÍ DUB
D.2 OŘECH TMAVÝ DÝHA SÍLY 2 MM BEZ PROFILACE, ALTERNATIVNĚ TMAVÝ MAHAGON
D.3 POLYCHROMIE NA BÁZI OLEJOVÝCH LAKŮ ODSTÍN RAL 9001 A ZLACENÍ
D.4 JEDNODUCHÁ PRKENNÁ SMRKOVÁ PODLAHA JEVIŠTĚ 1x24 MM BROUŠENÁ, LAK OLEJOVÝ
ODSTÍN FINÁLNÍHO LAKOVÁNÍ STŘEDNÍ DUB

1 x KOVOVÁ ODNÍMATELNÁ KONSTRUKCE POKLOPU NÁPOVĚDY, PLECH S MOSAZNOU PATINOU A DEKOREM

4 x KOVOVÁ ODNÍMATELNÁ STÍNIDLA REFLEKTORŮ JEVIŠTĚ, PLECH, MOSAZNÁ PATINA

ELEKTRICKÉ SOUČÁSTI DODÁVKY JEVIŠTĚ:
1x ELEKTRICKY POHÁNĚNÝ SERVOPOHON OPONY BUDE NAPOJENY NA ŘÍDÍCÍ POČÍTAČOVÝ SERVER
VČETNĚ KABELOVÉHO PROPOJENÍ K ŘÍDÍCÍMU SERVERU
3x RUČNĚ POHÁNĚNÉ POHONY BUDOU MIT PŘÍPRAVU NA SERVOPOHON A NAPOJENÍ NA ŘÍDÍCÍ POČÍTAČOVÝ SERVER
4x LED PŘEDNÍ OSVĚTLOVACÍ REFLEKTORY RGB STMÍVATELNÉ KAŽDÁ PO 1 KS LED SMĚROVĚ NASTAVITELNÝCH ZDROJŮ 50 W
VČETNĚ KABELOVÉHO PROPOJENÍ K ŘÍDÍCÍMU SERVERU
4x LED BOČNÍ SVISLÁ OSVĚTLOVACÍ RAMPA RGB KAŽDÁ PO 3 KS LED SMĚROVĚ NASTAVITELNÝCH STMÍVATELNÝCH ZDROJŮ KAŽDÝ PO 50 W 3.500 lm
VČETNĚ KABELOVÉHO PROPOJENÍ K ŘÍDÍCÍMU SERVERU
2x ŘADA LED VRCHNÍ OSVĚTLOVACÍ RAMPA RGB, KAŽDÁ PO 4 KS LED SMĚROVĚ NASTAVITELNÝCH STMÍVATELNÝCH ZDROJŮ KAŽDÝ PO 50 W 3.500 lm
VČETNĚ KABELOVÉHO PROPOJENÍ K ŘÍDÍCÍMU SERVERU
2x ŘADA LED VRCHNÍ OSVĚTLOVACÍ RAMPA RGB, KAŽDÁ PO 4 KS LED SMĚROVĚ NASTAVITELNÝCH STMÍVATELNÝCH ZDROJŮ KAŽDÝ PO 50 W 3.500 lm
VČETNĚ KABELOVÉHO PROPOJENÍ K ŘÍDÍCÍMU SERVERU

POZNÁMKA:
VEŠKERÉ DŘEVĚNÉ SPOJE MUSEJÍ BÝT OPATŘENY FILCOVÝMI VLOŽKAMI KTERÉ ZAMEZÍ VRZÁNÍ KONSTRUKCE PŘI POUŽÍVÁNÍ PODLAHY JEVIŠTĚ
REPROSOUSTAVY A LCD MONITOR A PROJEKČNÍ LCD MONITORY BUDOU DODÁNY V RÁMCI HARDWAROVÉHO VYBAVENÍ V SAMOSTATNÉ DODÁVCE
DŘEVĚNÁ KONSTRUKCE A INSTALACE MUSÍ UMOŽNIT DODATEČNÉ ROZŠÍŘENÍ JEVIŠTĚ O DALŠÍ 2 OPONY A 2 KULISY S OVĚTLENÍM
ELEKTROINSTALACE MUSÍ INSTALOVAT OSOBA SPLŇUJÍCÍ POŽADAVKY dle Vyhlášky 50/1978 Sb.
SOUČÁSTÍ DODÁVKY A MONTÁŽE ELEKTROINSZTALACE MUSÍ BÝT VÝCHOZÍ REVIZE

KONSTRUKCE JEVIŠTĚ A TEXTILNÍ DEKORACE MUSEJÍ SPLŇOVAT
POŽADAVKY POŽÁRNĚ BEZPEČNOSTNÍCH PŘEDPISŮ STANOVENÝCH NORMOU
NEHOŘLAVOST MUSÍ SPLŇOVAT POŽADAVKY VYHLÁŠKY
č. 23/2008 Sb o tech podm požární ochr. staveb se změnami 268/2011 Sb

SOUVISEJÍCÍ POLOŽKA:
oi.620SW
DIVADELNÍ PROGRAM JE SOUČÁSTÍ DODÁVKY SOFTWARE

oi.620-LT
JEVIŠTĚ

k.ú.: Doksy | parc.č.: 425
STAVEBNÍ ÚPRAVY ZÁMKU
DOKSY č.p. 183
– PROHLÍDKOVÝ OKRUH –
INTERIÉR – DETAILY

datum: 05/2019
formát: A4/A4
stupeň PD: DPS
měřítko:
zak.č.: 2015.08.4
Kvášňov
část: INT