


LEGENDA MÍSTNOSTÍ:

004	004
2.04	CHOUBA
2.05	CHOUBA
2.06	PŘEDSÍN EXPONICE
2.07	ZÁBĚC EXPONICE
2.08	FRASEČÍ KOUPELNA
2.09	ZÁBĚC EXPONICE
2.10	ZÁBĚC EXPONICE
2.11	ZÁBĚC EXPONICE
2.12	ZÁBĚC EXPONICE
2.13	KOKONKA
2.14	SCHODISTE
2.15	CHOUBA
2.16	PŘEDSÍN ZÁM EXPONICE
2.17	ZÁBĚC EXPONICE

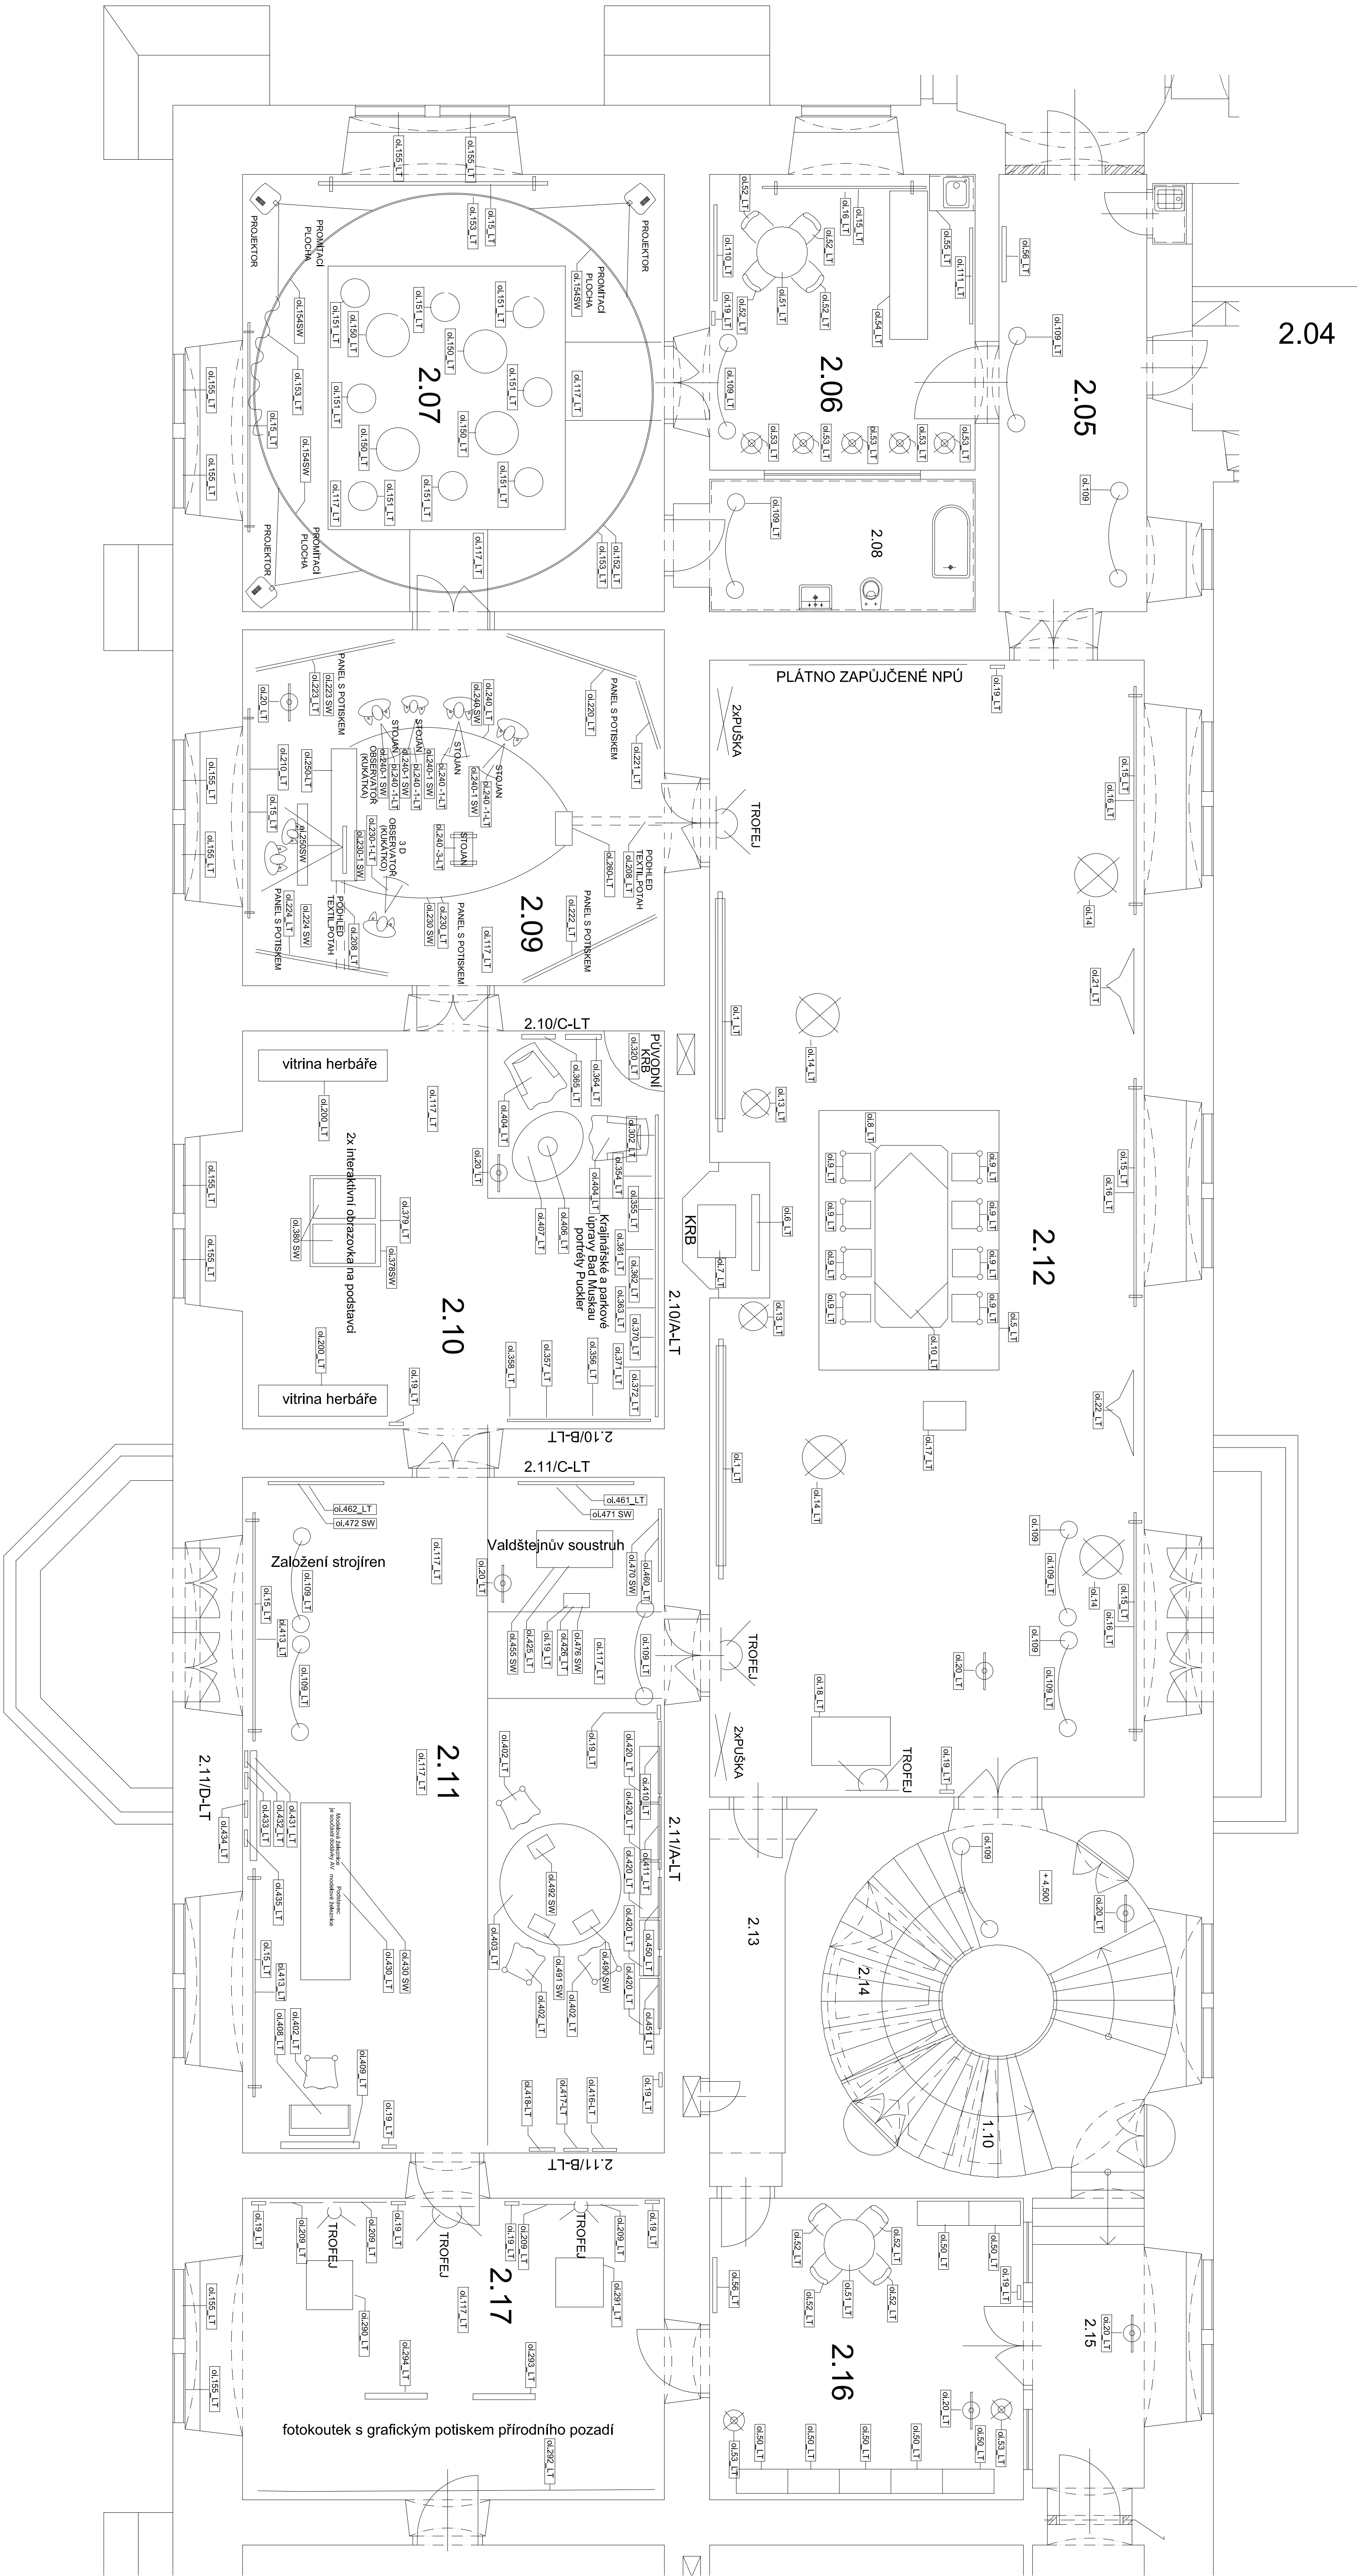

F - INTERIER

VARIANTA V . 4_LT

STAVEBNÍ ÚPRAVY ZÁMKU
DOKSY č.p. 183
- PROHLÍDKOVÝ OKRUH -
PŮDORIS ZNP - NÁVRH - INTERIER

