


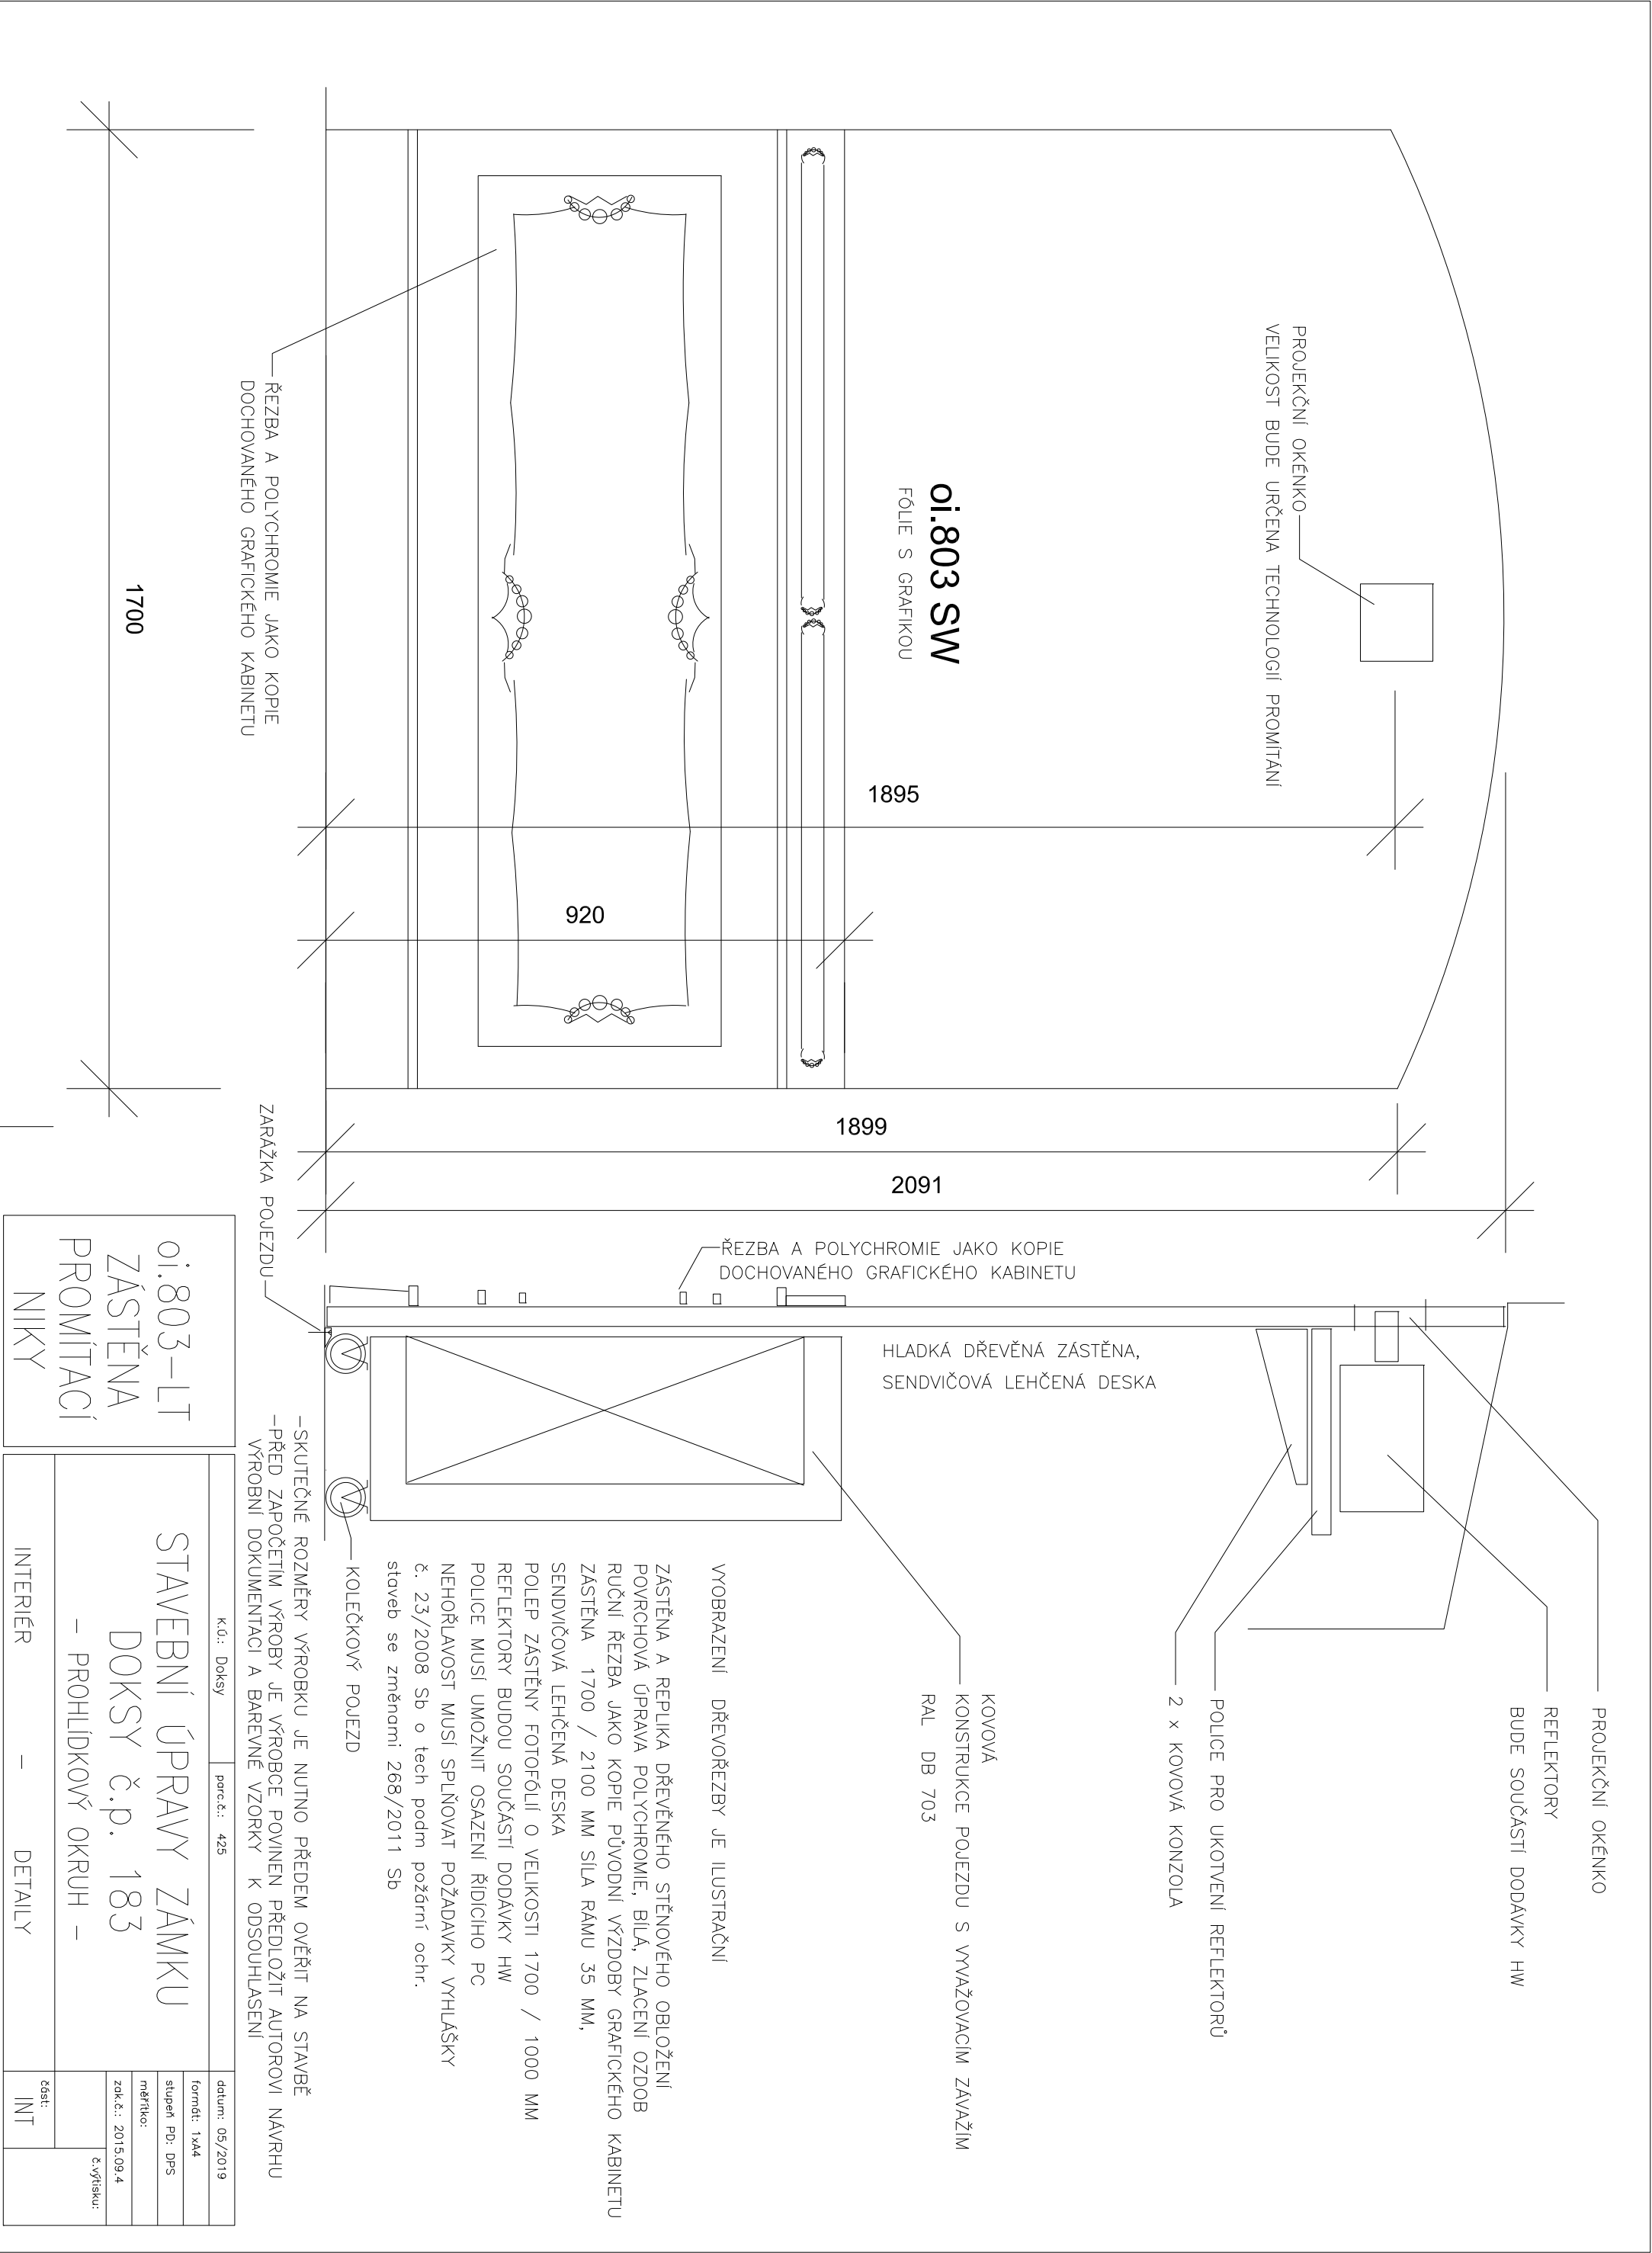

oi.803-LT ZÁSTĚNA PROMÍTACÍ NIKY		STAVEBNÍ ÚPRAVY ZÁMKU DOKSY č.p. 183 – PROHLÍDKOVÝ OKRUH –		INTERIÉR – DETAILS	
K.Ú.: Doksy		porc.č.: 425		datum: 05/2019	
				formát: 1x44	
				stupeň PD: DPS	
				měřítko:	
				zak.č.: 2015.09.4	
				č.výtisku:	
				část: INT	