


LEGENDA MÍSTNOSTÍ

OZNÁKENÍ	NÁZEV MÍSTNOSTI	PLOCHA [m²]
1.101	CHODBA	37,16
1.102	CHODBA + PŘÍLEM	14,64
1.103	SÁLKA PERSONAL	4,05
1.104	SKLAD POTRAVIN	5,87
1.105	KANCELAR VEŘEJNOSTI KUCHYNĚ	10,52
1.106	STROJOVNA UT	4,25
1.107	HR. PŘÍPR. ZEL. A MYTÍ TERMOF.	6,79
1.108	CHLADIVÝ SKLAD + SKLAD ZEL.	5,44
1.109	KUCHYNĚ (VARNÁ)	36,12
PLOCHA MÍSTNOSTI CELKEM:		124,65

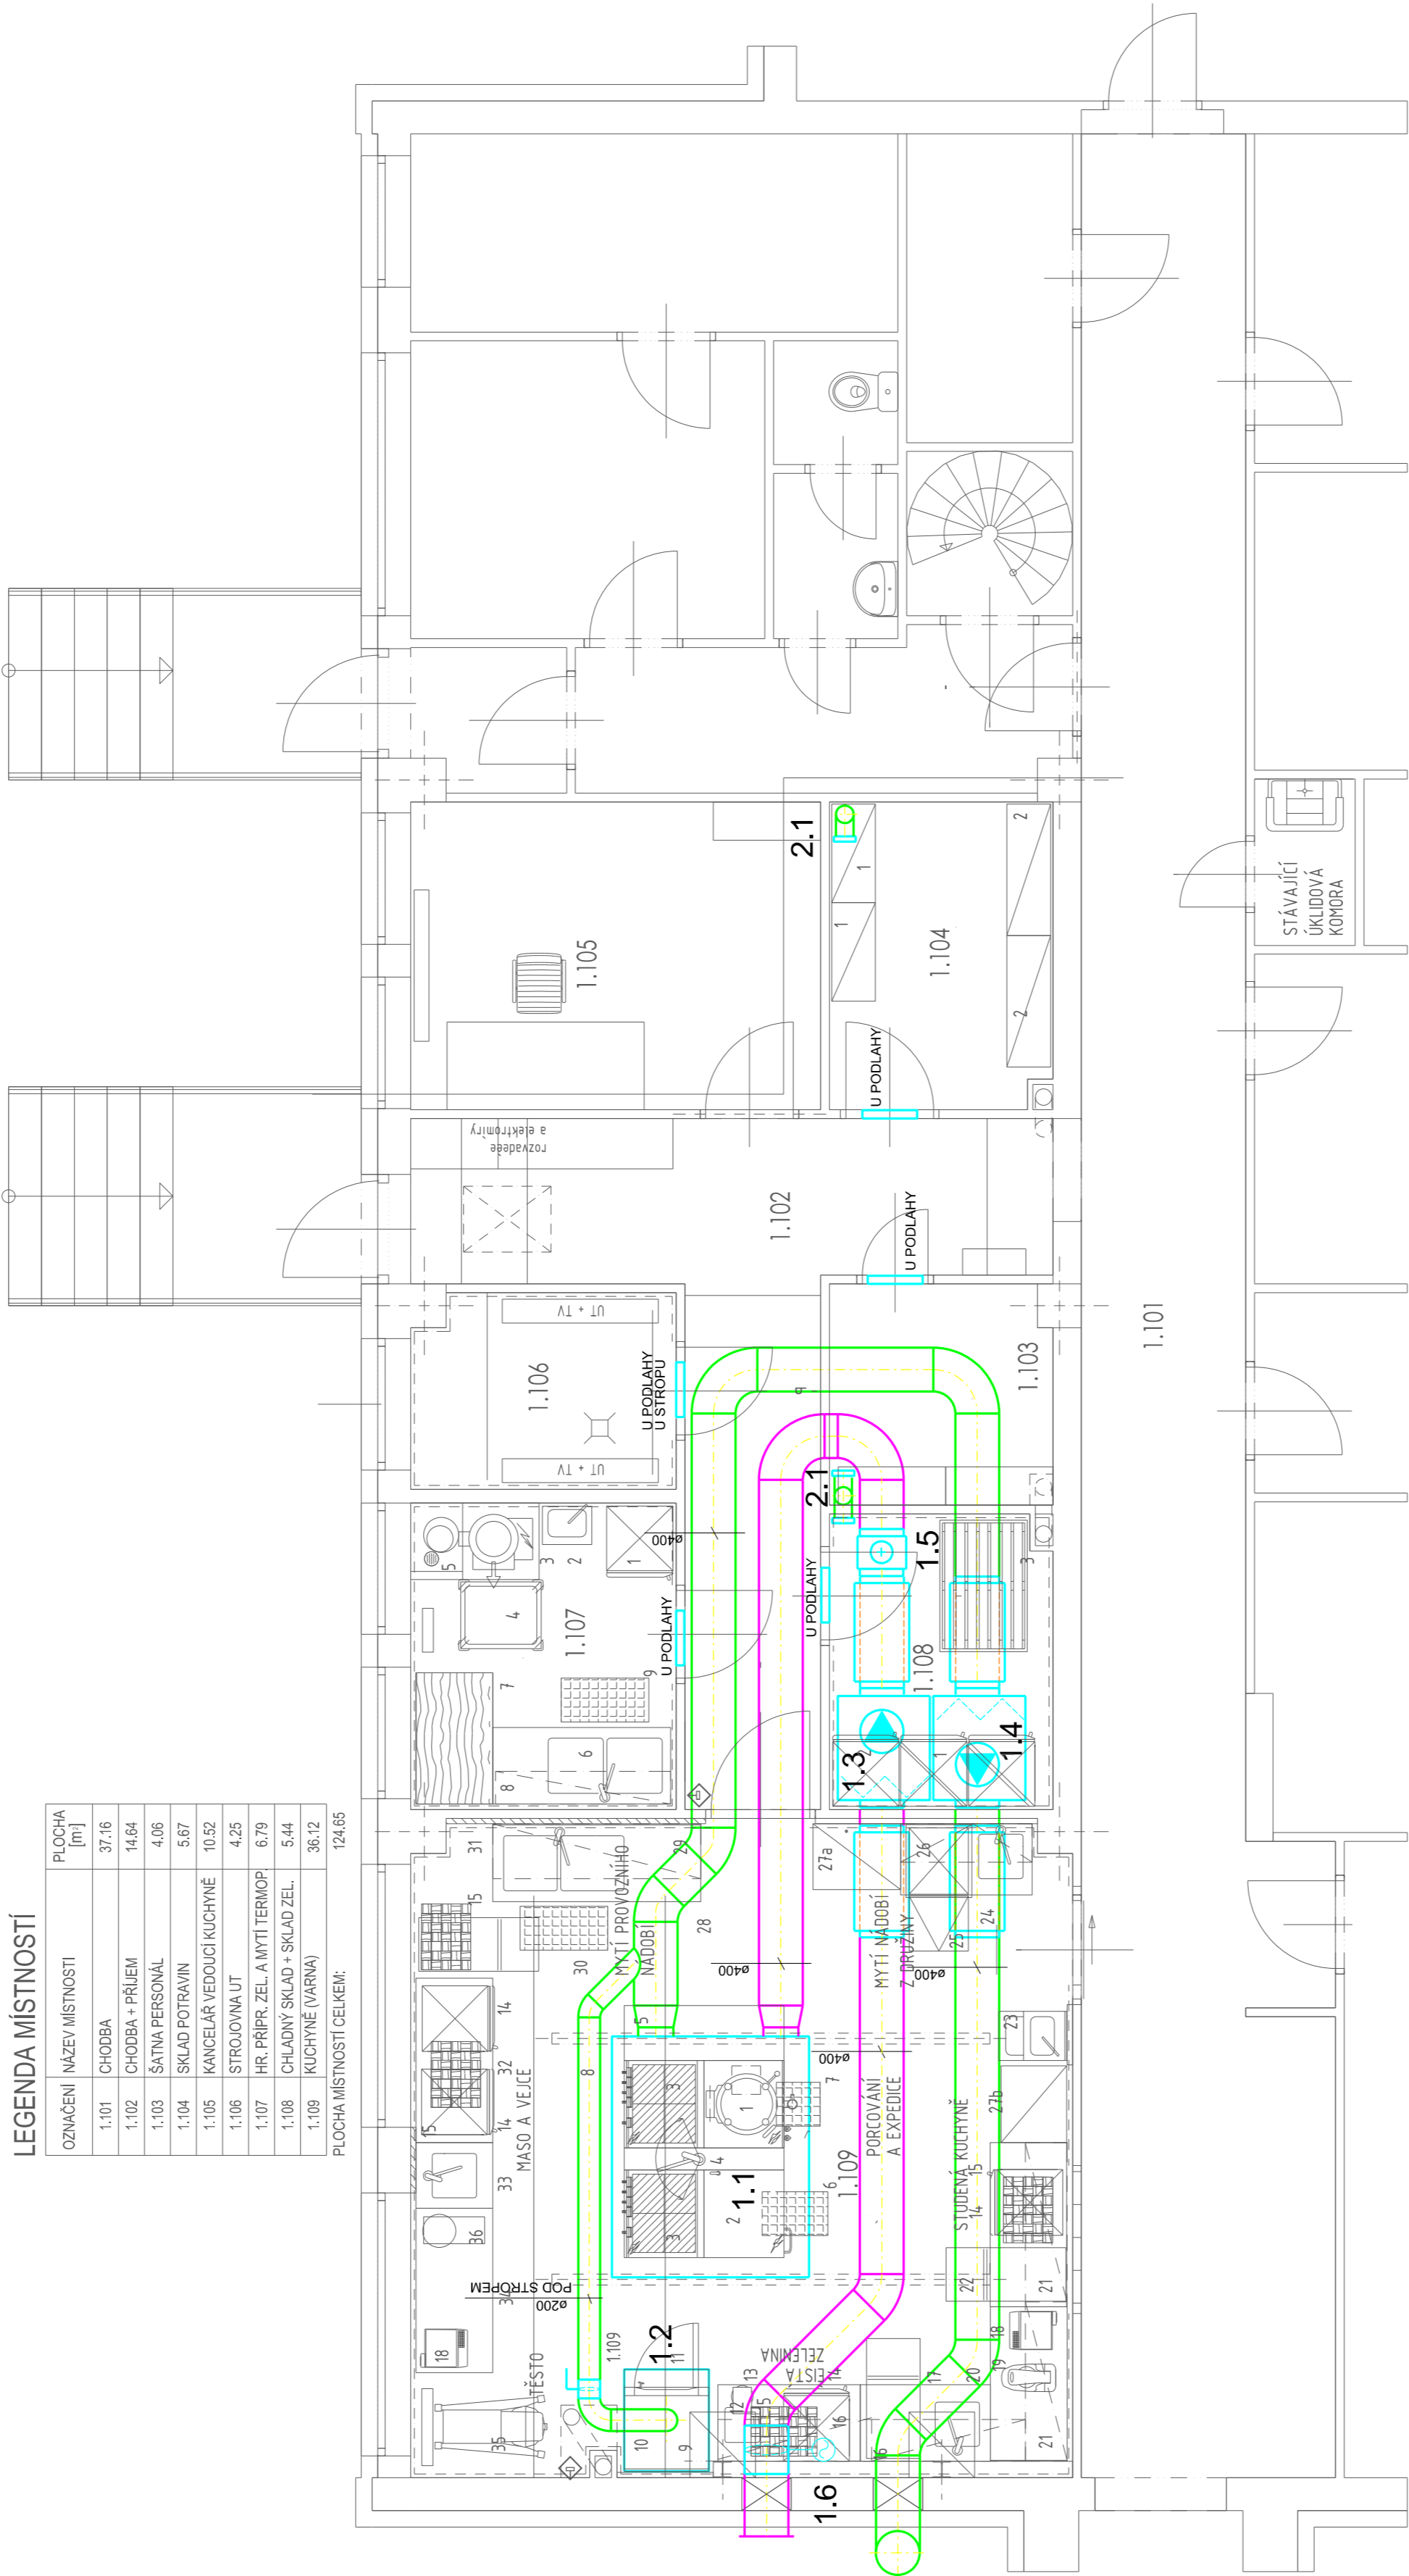

LEGENDA :

- 1.1

NÁSTĚNNÁ KUCHYŇSKÁ DIGESTOR S ODVODEM A PŘÍVODEM VZDUCHU S REKUPERACÍ S TUKOVÝM FILTREM A OSVĚTLENÍM
ZOBRAZENÝ VÝSTUP
0074H0V HŘDLO Ø15
MNOŽSTVÍ VZDUCHU 1850m³/h
TLAKOVÁ ZTRÁTA 383 Pa
PŘÍVODNÍ HŘDLO Ø15
TLAKOVÁ ZTRÁTA 1850m³/h
TLAKOVÁ ZTRÁTA 389 Pa
NÁPĚTÍ 230V
PŘÍKON 70W
ROZMĚRY (VŠ-D) 695-189-2200
OVLÁDÁNÍ - SPOLEČNÉ S VENTILÁTORY
- 1.2

STÁVAJÍCÍ KUCHYŇSKÁ DIGESTOR SOUČÁSTÍ KONVERTOMATU
MNOŽSTVÍ VZDUCHU 1000m³/h
NÁPĚTÍ 230V
PŘÍKON 100W
ROZMĚRY (VŠ-D) 340-750-566
PŘÍVODNÍ RADIÁLNÍ VENTILÁTOR S FILTREM
Ø100
PRŮTOK 1850m³/h
TLAK 450 Pa
PŘÍKON 2000W
AKUSTICKÝ TLAK 1m 56 dB(A)
OVLÁDÁNÍ - RUČNĚ
- 1.3

PŘÍVODNÍ RADIÁLNÍ VENTILÁTOR S FILTREM
Ø100
PRŮTOK 2850m³/h
TLAK 400 Pa
NÁPĚTÍ 230V
AKUSTICKÝ TLAK 1m 56 dB(A)
OVLÁDÁNÍ - RUČNĚ
- 1.4

ODVODNÍ RADIÁLNÍ VENTILÁTOR S FILTREM
Ø100
PRŮTOK 2850m³/h
TLAK 400 Pa
NÁPĚTÍ 230V
AKUSTICKÝ TLAK 1m 56 dB(A)
OVLÁDÁNÍ - RUČNĚ
- 1.5

VODNÍ OHŘÍVAČ - DODÁVKA VZT
PRŮTOK 2000m³/h
TLAK 400 Pa
NÁPĚTÍ 230V
SMĚŠOVACÍ ÚZEL PRO VZT JEDNOTKU
OBEROVÉ ČERPADLO PRŮTOKU 77m³/h, ODSÁVKOVÁ VÝŠKA 3m
OBYČNÝ VENTILÁTOR S FUNKCÍ SPOLEČNĚ
- 1.6

UZAVÍRAČÍ KLAPKA S ELEKTROPONEMEM
EL. PŮHON 230V
- 2.1

NÁSTĚNNÝ AXIÁLNÍ VENTILÁTOR SE ZPĚTNOU KLAPKOU
Ø125
PRŮTOK 100m³/h
TLAK 400 Pa
PŘÍKON 20W
NÁPĚTÍ 230V
AKUSTICKÝ TLAK 1,5m 46 dB(A)
OVLÁDÁNÍ - SPOLEČNÉ S OSVĚTLENÍM A DOBĚHEM
ODVODNÍ POTRUBÍ
PŘÍVODNÍ POTRUBÍ
TLUMIČ HLUKU
REGULAČNÍ KLAPKA - RUČNÍ
- VZT ROZVODY BUDOU VEDENY POD STROPEM
- ROZVODY BUDOU PŘÍVODNÍ Z PŘÍVODNÍHO POTRUBÍ
- NA VŠECH DVEŘÍCH DO SKLADU BUDOU UMÍSTĚNY DVEŘNÍ MRIZKY

Č. REVIZE	DATUM REVIZE	POPIS REVIZE
001	2018/01	Vytvořil stav

KL-PLAN
projektová a.s.
www.klplan.cz
kplan@klplan.cz
tel: +420 777 781 075

5.1.0.

REKONSTRUKCE KUCHYNĚ MŠ PRAŽSKÁ
UL. PRAŽSKÁ Č.P. 836, DOKSY
D.1.4.3 VZDUCHOTECHNIKA

PŮDORYS 1.NP

HP:	Investor	Město Doksy, náměstí Republiky 193	PARÉ ČÍSLO:
Ing. Libor Kubdt		472 01 Doksy	
±0.000= *** n.n.m BPV		IC 00260444	
ZPRACOVATEL DÍLCÍ ČÁSTI	Město stavby	Doksy	
Ing. Daniel Florián	Kraj	Liberecký	
VEPOMOCNÍ DÍLCÍ ČÁSTI	Číslo zakázky	42017/LK-DPS	ČÍSLO VÝKRESU:
Ing. Daniel Florián	Měřítko	1:50	D.1.4.3.01
	Účel PD	Dokumentace pro provádění stavby	