








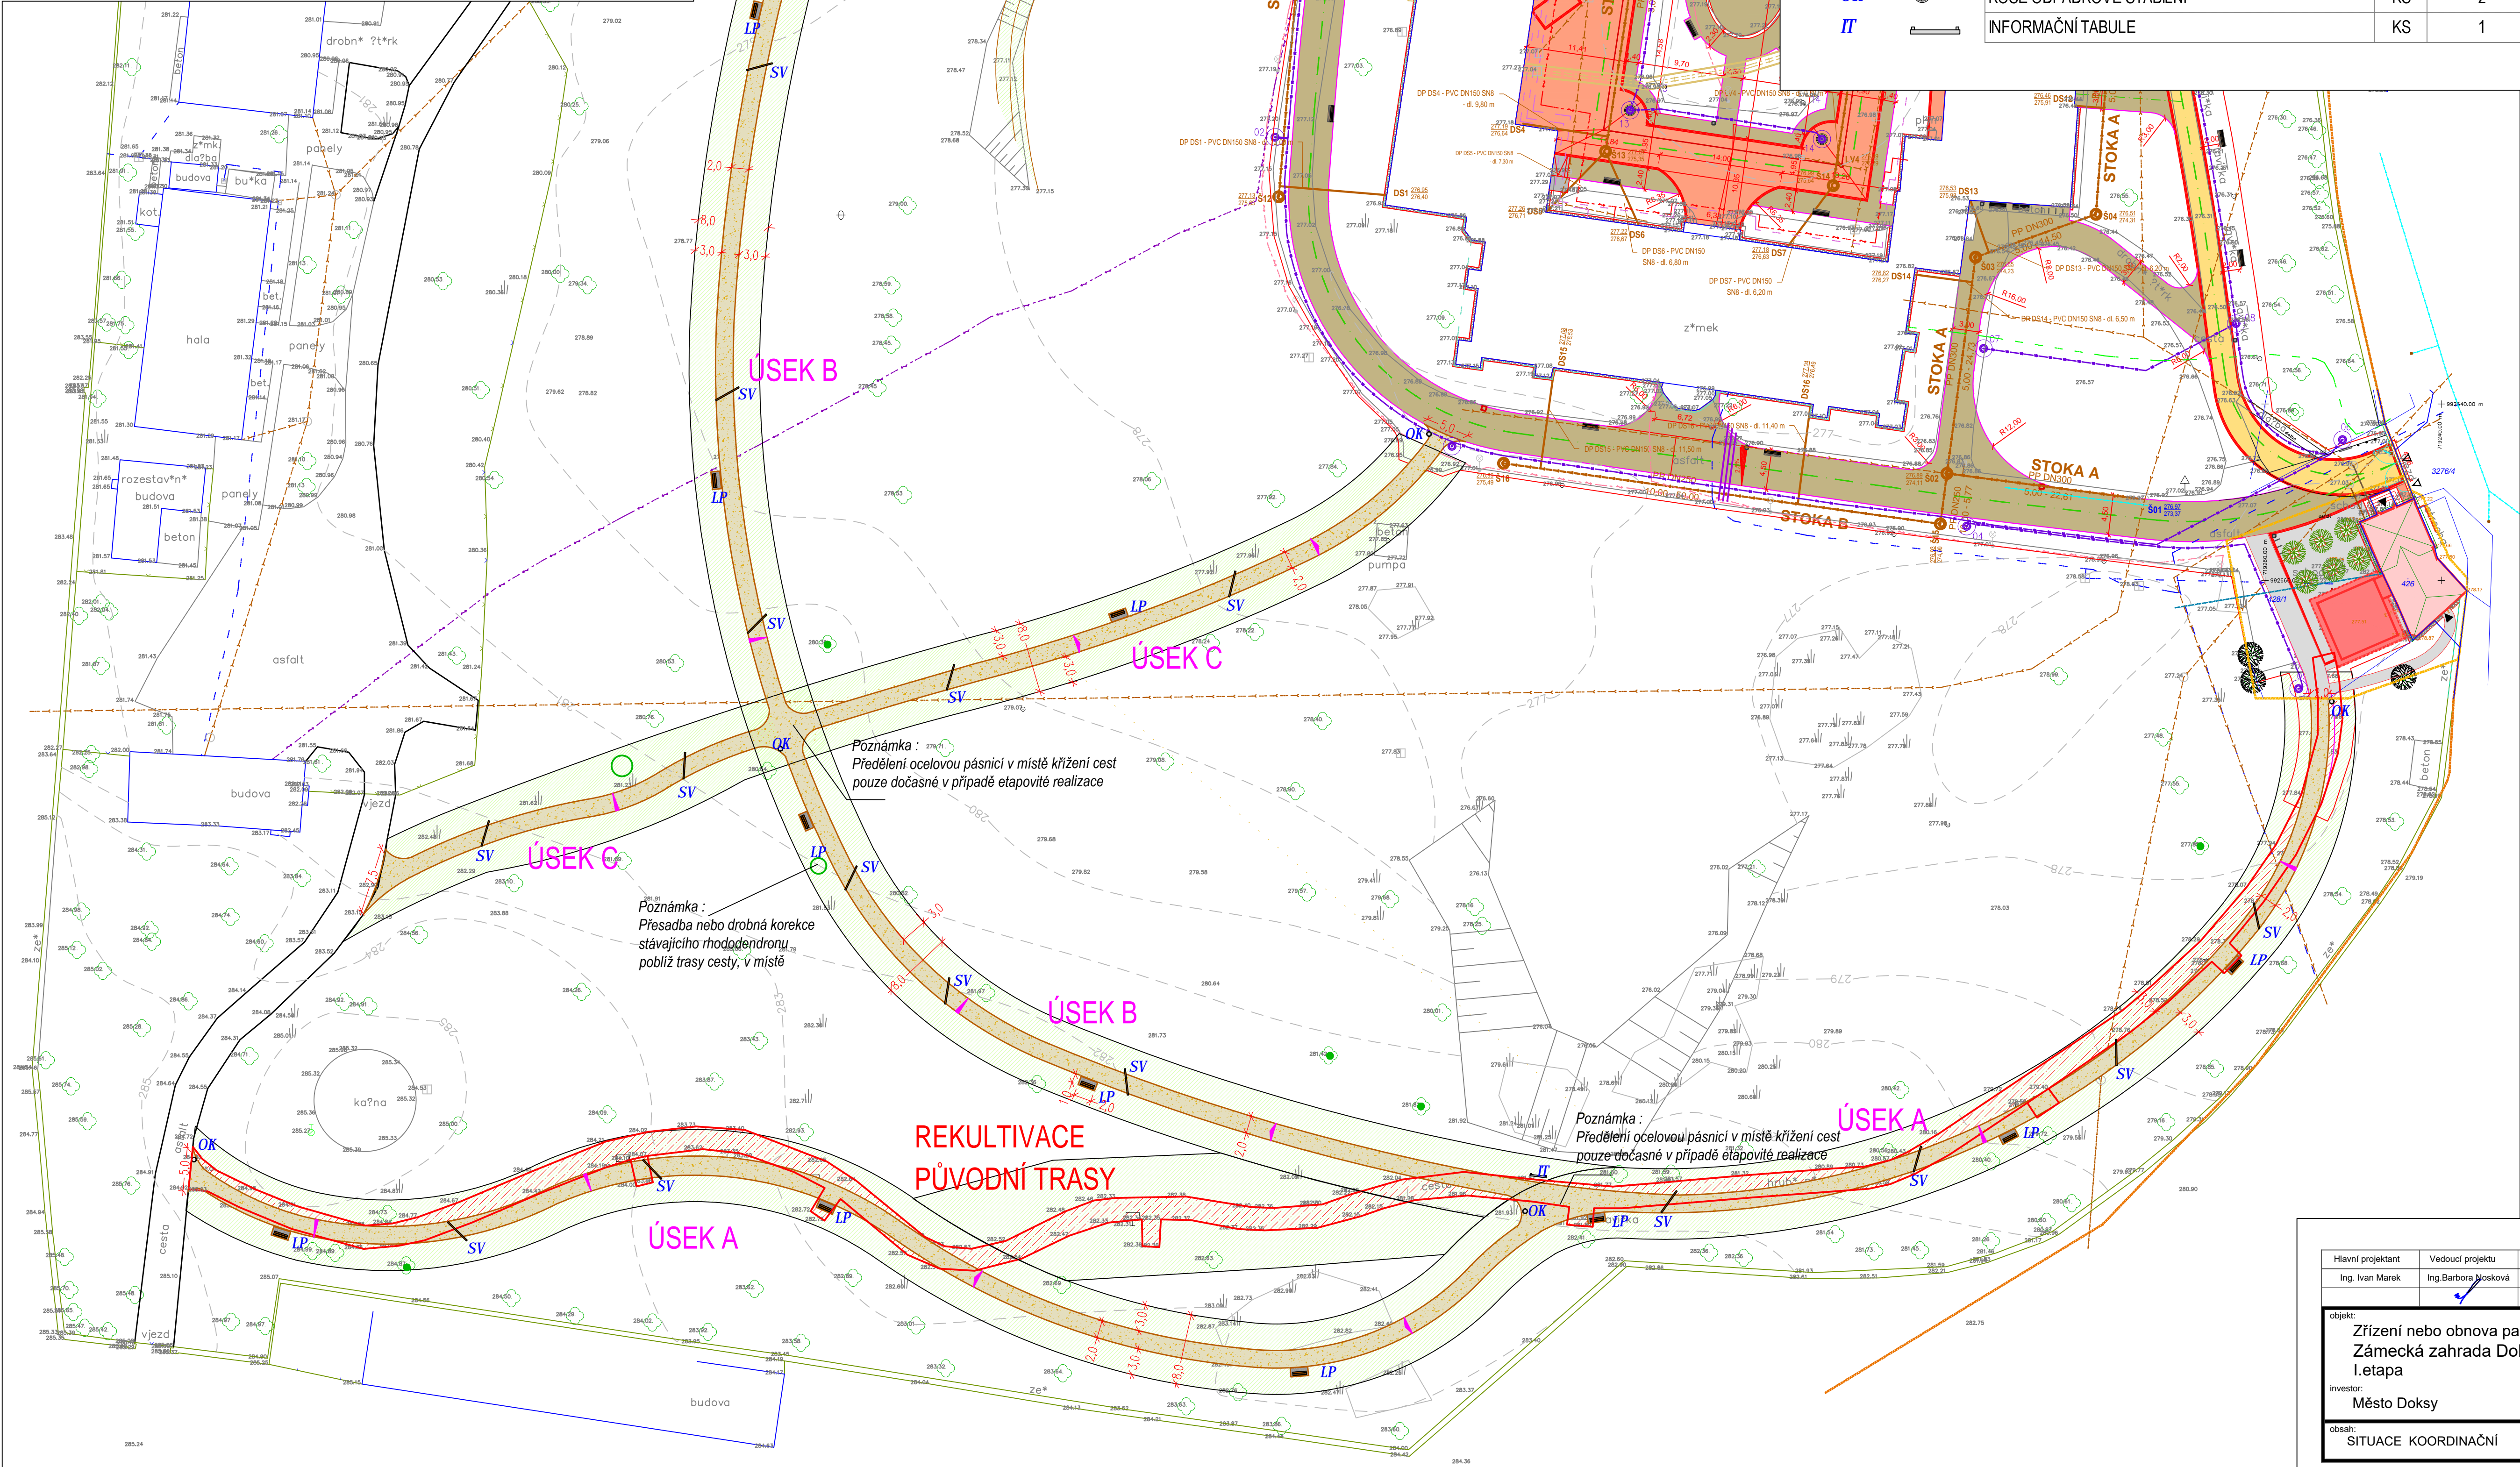


LEGENDA STÁV. INŽENÝRSKÝCH SÍTÍ

STÁVAJÍCÍ	DRUH IS
	TEPLOVODNÍ VEDENÍ - KANÁL navržené
	KANALIZACE
	SDĚLOVACÍ PODZEMNÍ VEDENÍ O2 (optika) - stávající
	SDĚLOVACÍ PODZEMNÍ VEDENÍ O2 - navržené
	SILOVÉ VEDENÍ PODZEMNÍ - stávající
	NN VEDENÍ PODZEMNÍ - navržené
	VODOVOD
	PLYNOVOD
 PODZEMNÍ SÍTĚ ZAKRESLENY DLE PODKLADŮ OD SPRÁVCŮ TĚCHTO SÍTÍ PŘED ZAPOČETÍM STAVEBNÍCH PRACÍ NUTNO VYTYČIT	



LEGENDA	MJ	ÚSEK A	ÚSEK B	ÚSEK C	CELKEM
LEGENDA ZPEVNĚNÝCH PLOCH STÁVAJÍCÍCH					
REKULTIVACE NEFUNKČNÍCH PLOCH	M2	780			780
VYBOURÁNÍ BETONOVÝCH OBRUB	M	610			610
ODSTRANĚNÍ NEFUNKČNÍHO MOBILIÁŘE	KS	6			6
LEGENDA ZPEVNĚNÝCH PLOCH NAVRHOVANÝCH					
CESTY PARKOVÉ MLATOVÉ	M2	575	450	285	1310
OBŘUBA CEST Z OCELOVÉ PÁSOVINY	M	588	469	288	1345
ODPOČÍVADLA DLÁŽDĚNÁ - ŽULOVÉ KOSTKY 10x10	M2	12	8	2	22
OCELOVÉ SVODNICE	KS	6	6	4	16
TERÉNNÍ ÚPRAVY	M2	2920	1690	1100	5710
ZATRAVNĚNÍ	M2	2350	1230	810	4390
LEGENDA MOBILIÁŘE NAVRHOVANÉHO					
LAVIČKY PARKOVÉ STABILNÍ	KS	6	4	1	11
KOŠE ODPADKOVÉ STABILNÍ	KS	2	3	1	6
INFORMAČNÍ TABULE	KS	1	1	0	2