


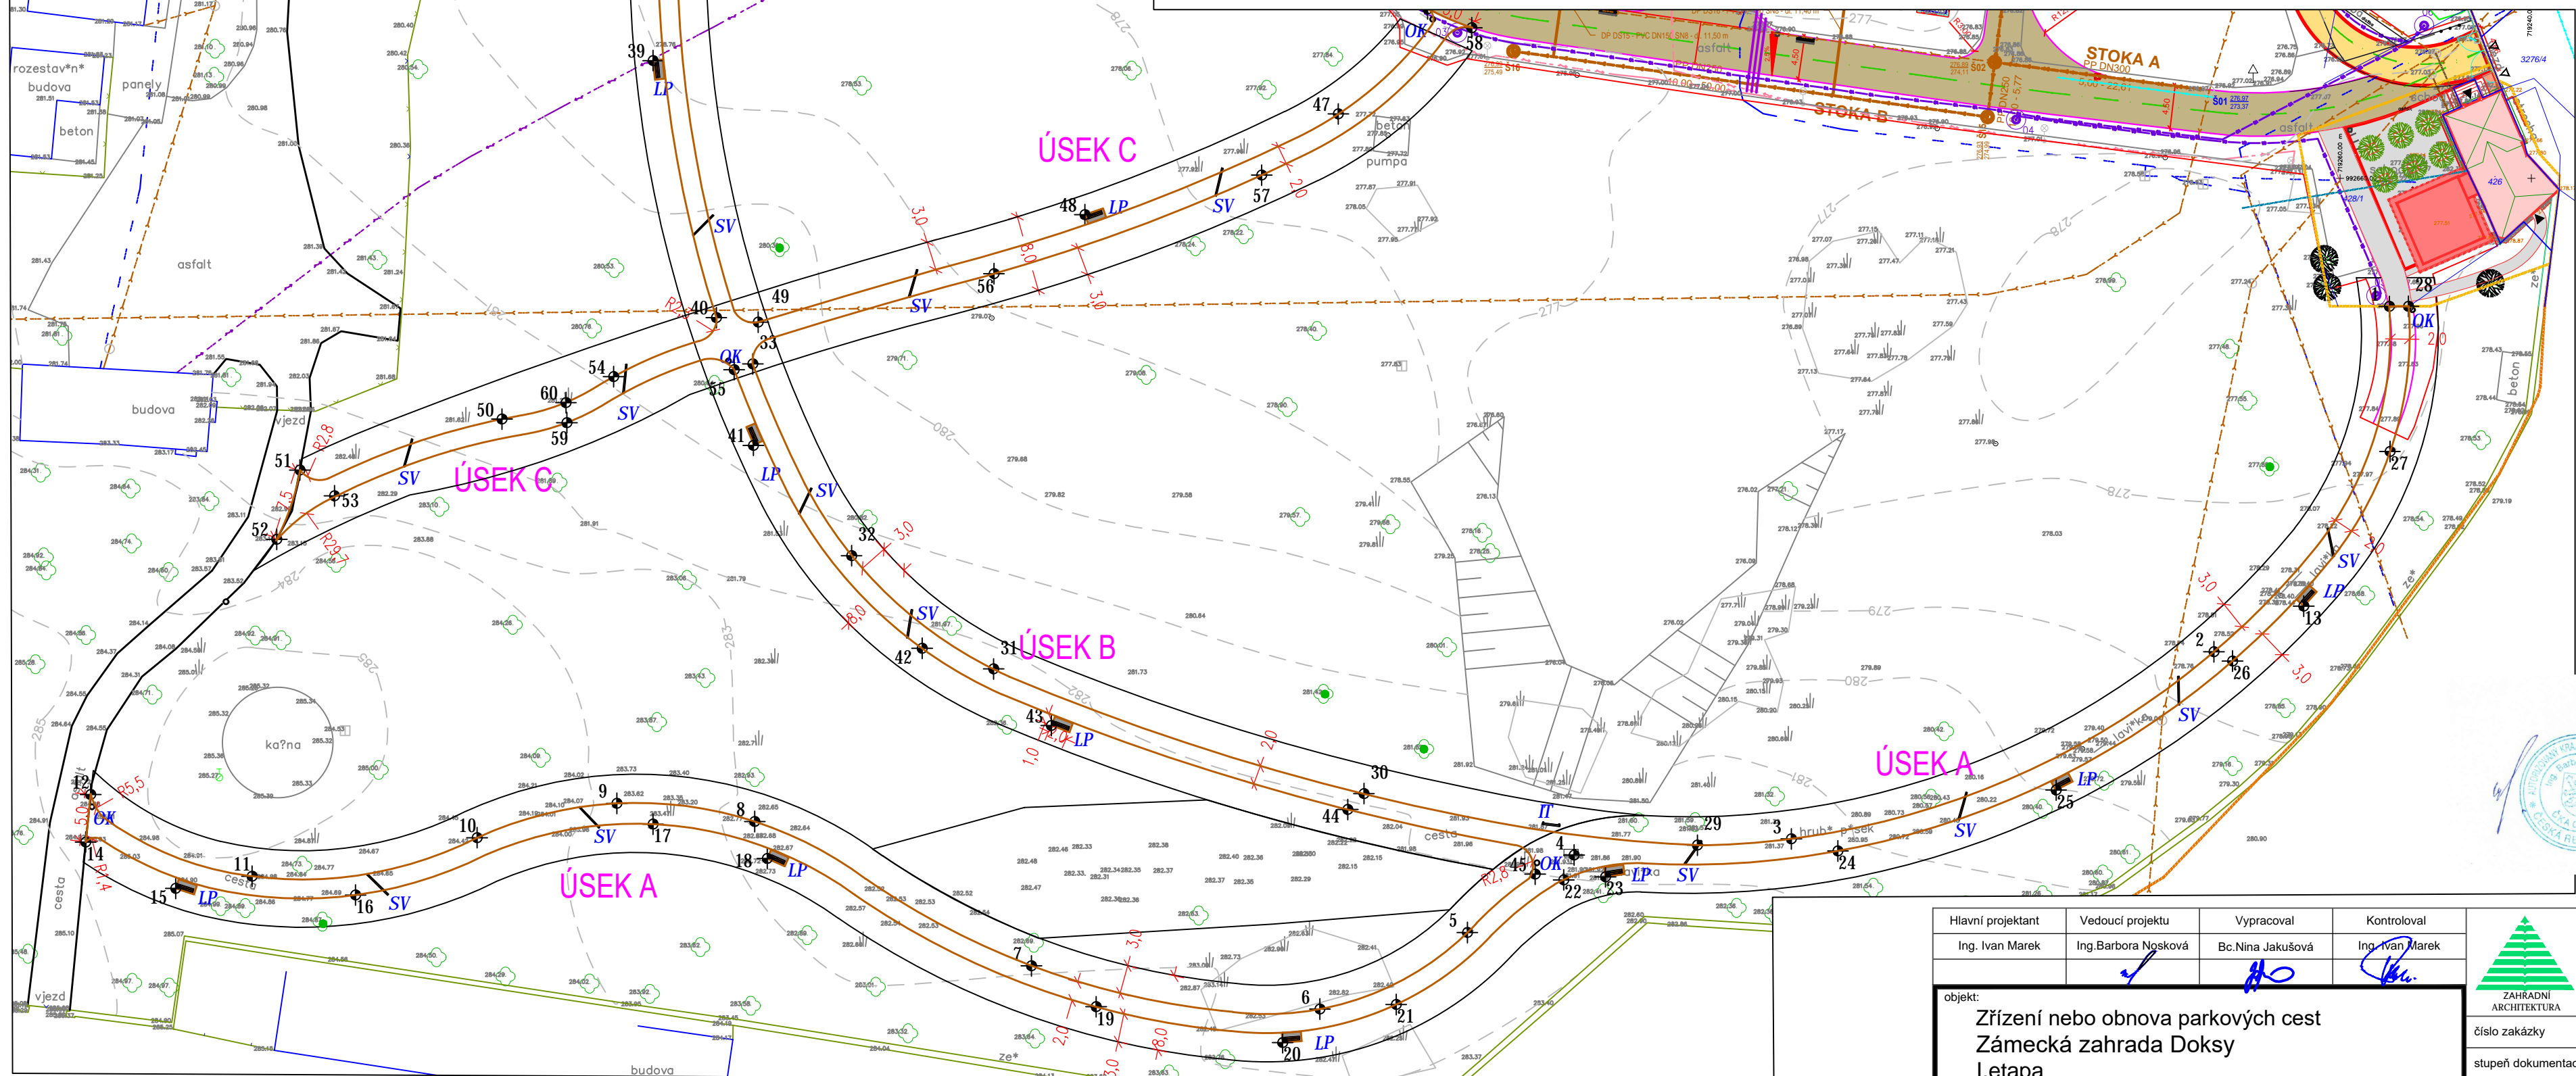


LEGENDA VYTYČOVACÍCH BODŮ

CISLO	Poloha X	Poloha Y	CISLO	Poloha X	Poloha Y	CISLO	Poloha X	Poloha Y
1	992673.3941	719254.8428	21	992746.3480	719358.6073	41	992687.9108	719425.7602
2	992709.4893	719273.1696	22	992733.3241	719341.1005	42	992709.1280	719408.1299
3	992729.0444	719317.3173	23	992733.0062	719336.7332	43	992717.2037	719394.6307
4	992730.7265	719340.0156	24	992730.3090	719312.4514	44	992725.9732	719363.6645
5	992738.8234	719351.1688	25	992723.9354	719289.6600	45	992732.7302	719344.0831
6	992746.8218	719366.5667	26	992710.4519	719271.2221	46	992642.2951	719355.3139
7	992742.3169	719396.7054	27	992688.5521	719254.7780	47	992653.2735	719364.6472
8	992727.2289	719425.6093	28	992673.3807	719252.8510	48	992663.7983	719391.1246
9	992725.3285	719440.0148	29	992729.7034	719327.1365	49	992675.0289	719425.2547
10	992728.9183	719454.6167	30	992724.3062	719361.9732	50	992685.1691	719452.0236
11	992732.9466	719478.1393	31	992711.2796	719400.6543	51	992690.4891	719473.1307
12	992724.4062	719494.9898	32	992699.4377	719415.5020	52	992697.7260	719475.5568
13	992704.7129	719263.7849	33	992679.4043	719425.8173	53	992693.1924	719469.5255
14	992729.3669	719495.5167	34	992630.8381	719433.5976	54	992680.7271	719440.3611
15	992734.2215	719486.1025	35	992572.9006	719420.7864	55	992679.9971	719427.7679
16	992734.9058	719467.3184	36	992575.0427	719426.3209	56	992669.9693	719400.6261
17	992727.4972	719436.2401	37	992594.2742	719431.3561	57	992659.6738	719372.6457
18	992731.0941	719424.2986	38	992617.1419	719434.4183	58	992644.2639	719350.7006
19	992746.5904	719389.9510	39	992647.6950	719436.2383	59	992685.5492	719445.2388
20	992750.3337	719370.4717	40	992674.5716	719429.6297	60	992683.4478	719445.3420



Hlavní projektant	Vedoucí projektu	Vypracoval	Kontroloval
Ing. Ivan Marek	Ing. Barbora Nosková	Bc. Nina Jakušová	Ing. Ivan Marek
			

**objekt:**


Zřízení nebo obnova parkových cest  
Zámecká zahrada Doksy  
I. etapa

**investor:**

Město Doksy

**obsah:**

SITUACE Vytyčovací plán



**ZAHRADNÍ  
ARCHITEKTURA**

Ing. Ivan Marek  
Martinoš 279  
277 13 Kostelec nad Labem

tel. fax. +420 326 905120  
e-mail: zaharch@zaharch.cz  
www.zaharch.cz

číslo zakázky	09/04/2021
stupeň dokumentace	DPS
datum	duben/2021
měřítko	1 : 500
formát	A2
datum revize:	vytisk číslo:
2/2022	1