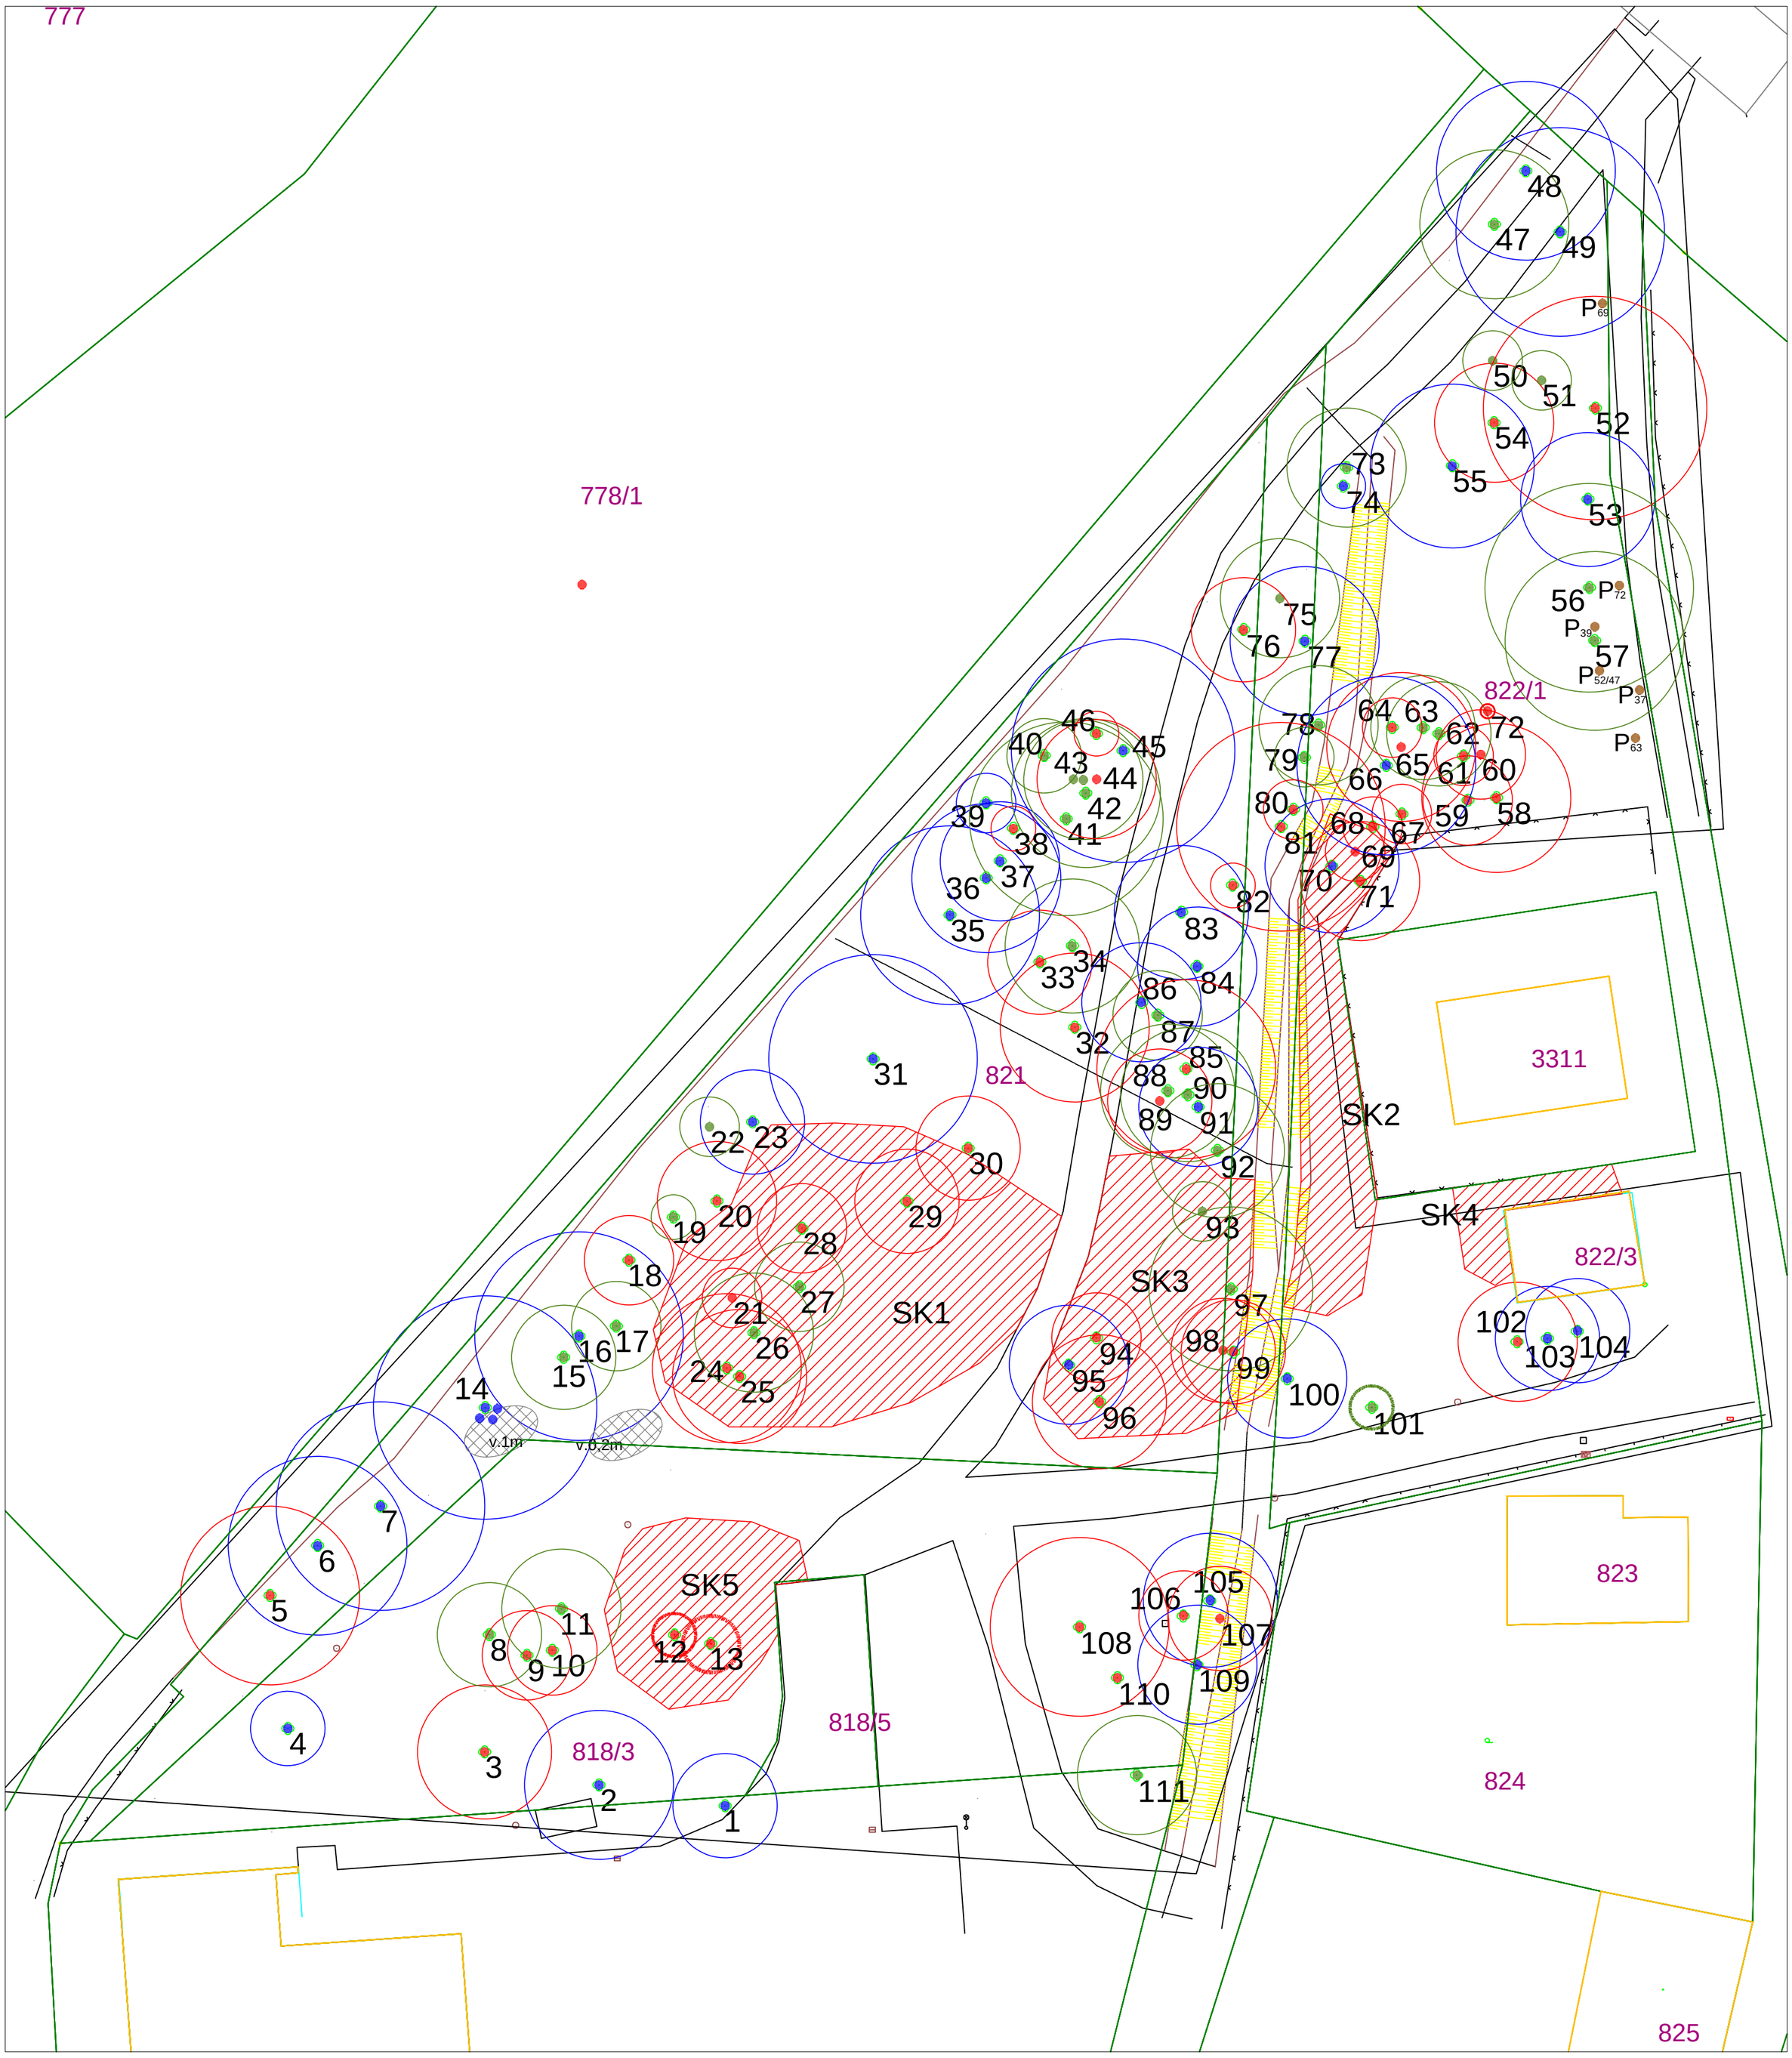

LEGENDA STÁVAJÍCÍCH VEGETAČNÍCH PRVKŮ

	Dřeviny soliterní jehličnaté/listnaté inventarizované celkem	114ks
	Dřeviny soliterní ponechané bez ošetření	32ks
	Dřeviny soliterní navržené k ošetření	35ks
	Dřeviny soliterní navržené ke kácení	47ks
k1	Keře a keřové skupiny určené k celoplošné likvidaci	5ks/914m2
P Ø34	Stávající pařez určený k odstranění frézováním	7ks
	Skládka komunálního a stavebního odpadu likvidaci	13m2

Hlavní projektant	Vedoucí projektu	Vypracoval	Kontroloval
Ing. Ivan Marek	Ing.Barbora Eismanová	Bc. Nina Jakušová, DiS.	Ing. Ivan Marek

ZAHRADNÍ ARCHITEKTURA

Ing. Ivan Marek
Martinov 279
277 13 Kostelec nad Labem
tel.fax. +420 326 905120
e-mail: zahrarch@zahrarch.cz
www.zahrarch.cz

objekt:

Revitalizace sídelní zeleně VIII. etapa
Parčík za Penny Marketem
Doksy

investor: Město Doksy, nám.Republiky 193, 472 01 Doksy

obsah: SITUACE - Dendrologický průzkum a návrh pěstebních opatření

číslo zakázky		04/01/2019	
stupeň dokumentace		DSP	
datum		leden/2019	
měřítko	1:300	formát	A2
datum revize: 11/2021		výtisk číslo:	1