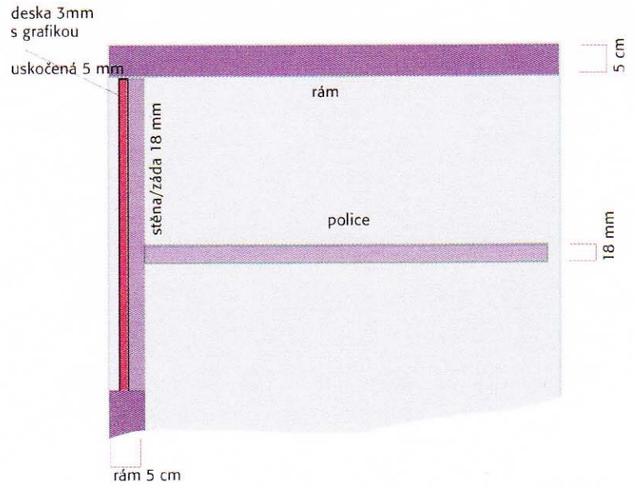

dělící stěna/regál

materiál MDF + syntetický nátěr

- oranžová 69YR 34/780
- zelená 21GY 304/617
- fialová 69RB 15/340

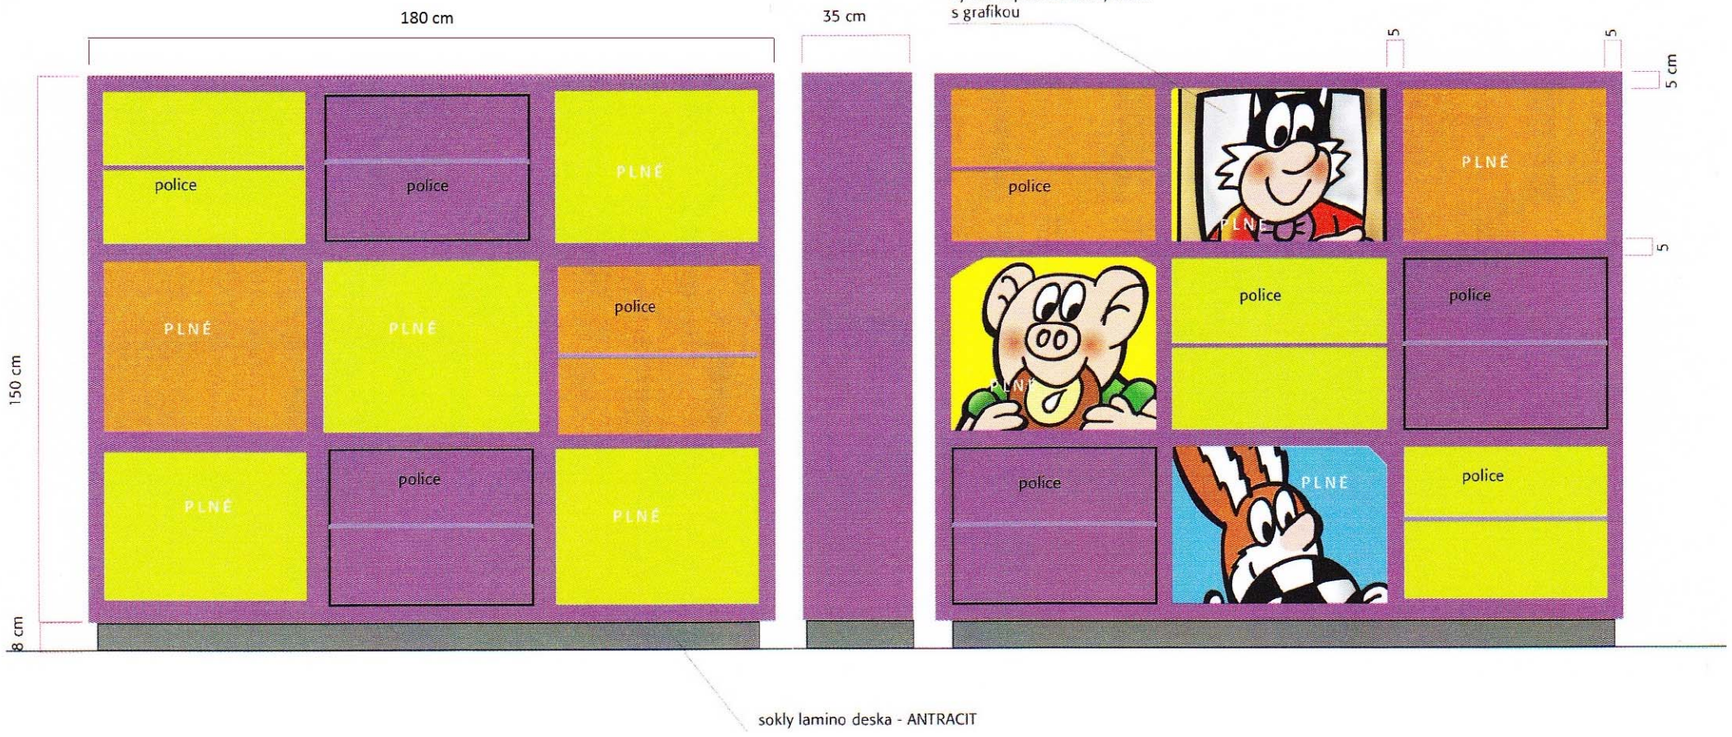

VYOBRAZENÍ JE ILUSTRAČNÍ !

–PŘED ZAPOČETÍM VÝROBY JE VÝROBCE POVINEN PŘEDLOŽIT AUTOROVI NÁVRHU VÝROBNÍ DOKUMENTACI A BAREVNÉ VZORKY K ODSOUHLASENÍ

–VÝKRESY JSOU KÓTOVÁNY V CENTIMETRECH !

ci.05
DĚLÍCÍ STĚNA

K.Ú.: Doksy	parc.č.: 425	datum: 09/2015
STAVEBNÍ ÚPRAVY ZÁMKU DOKSY č.p. 183 – MUZEUM ČTYŘLÍSTKU –		formát: 1xA4
		stupeň PD: DPS
		měřítko:
		zak.č.: 2015.09.3
		č.výkresu: ci.05 / č.výtisku:
INTERIÉR – DETAILY		část: INT