

2 x 50/25 MM HRANOL
BUKOVÝ MASIV
POVRCHOVÁ ÚPRAVA NÁSTŘIKEM PASTELOVÝMI BARVAMI
SPOJENO DUTÝM ŠROUBEM OZDOBNÝM
ZAPUŠTĚNÝM POCHROMOVANÝM
ZÁVIT M 6 IMBUSOVÁ DRÁŽKA

TEXTILNÍ ČALOUNĚNÁ VÝPLŇ
MINERÁLNÍ VATA V NETKANÉ TEXTILNÍ FÓLII
ČALOUNICKÉ HŘEBÍKY S PŮLKULATOU HLAVOU
RASTR 100 x 100 MM

LISOVANÁ AKUSTICKY POHLTIVÁ DESKA

TEXTILNÍ "SUCHÝ ZIP"

SVISLÝ PÁS ŠÍŘKY 25 MM

VODOROVNÝ ŘEZ

2 x 50/25 MM HRANOL


OTOČNÉ RAMENO TVOŘENÉ OCELOVOU PÁSOVINOU 100 / 5 MM

KLOUB TVOŘENÝ OCELOVOU PÁSOVINOU 100 / 5 MM

TEXTILNÍ "SUCHÝ ZIP"

KLOUB TVOŘENÝ OCELOVOU PÁSOVINOU

KLOUB TVOŘENÝ OCELOVOU PÁSOVINOU 100 / 5 MM

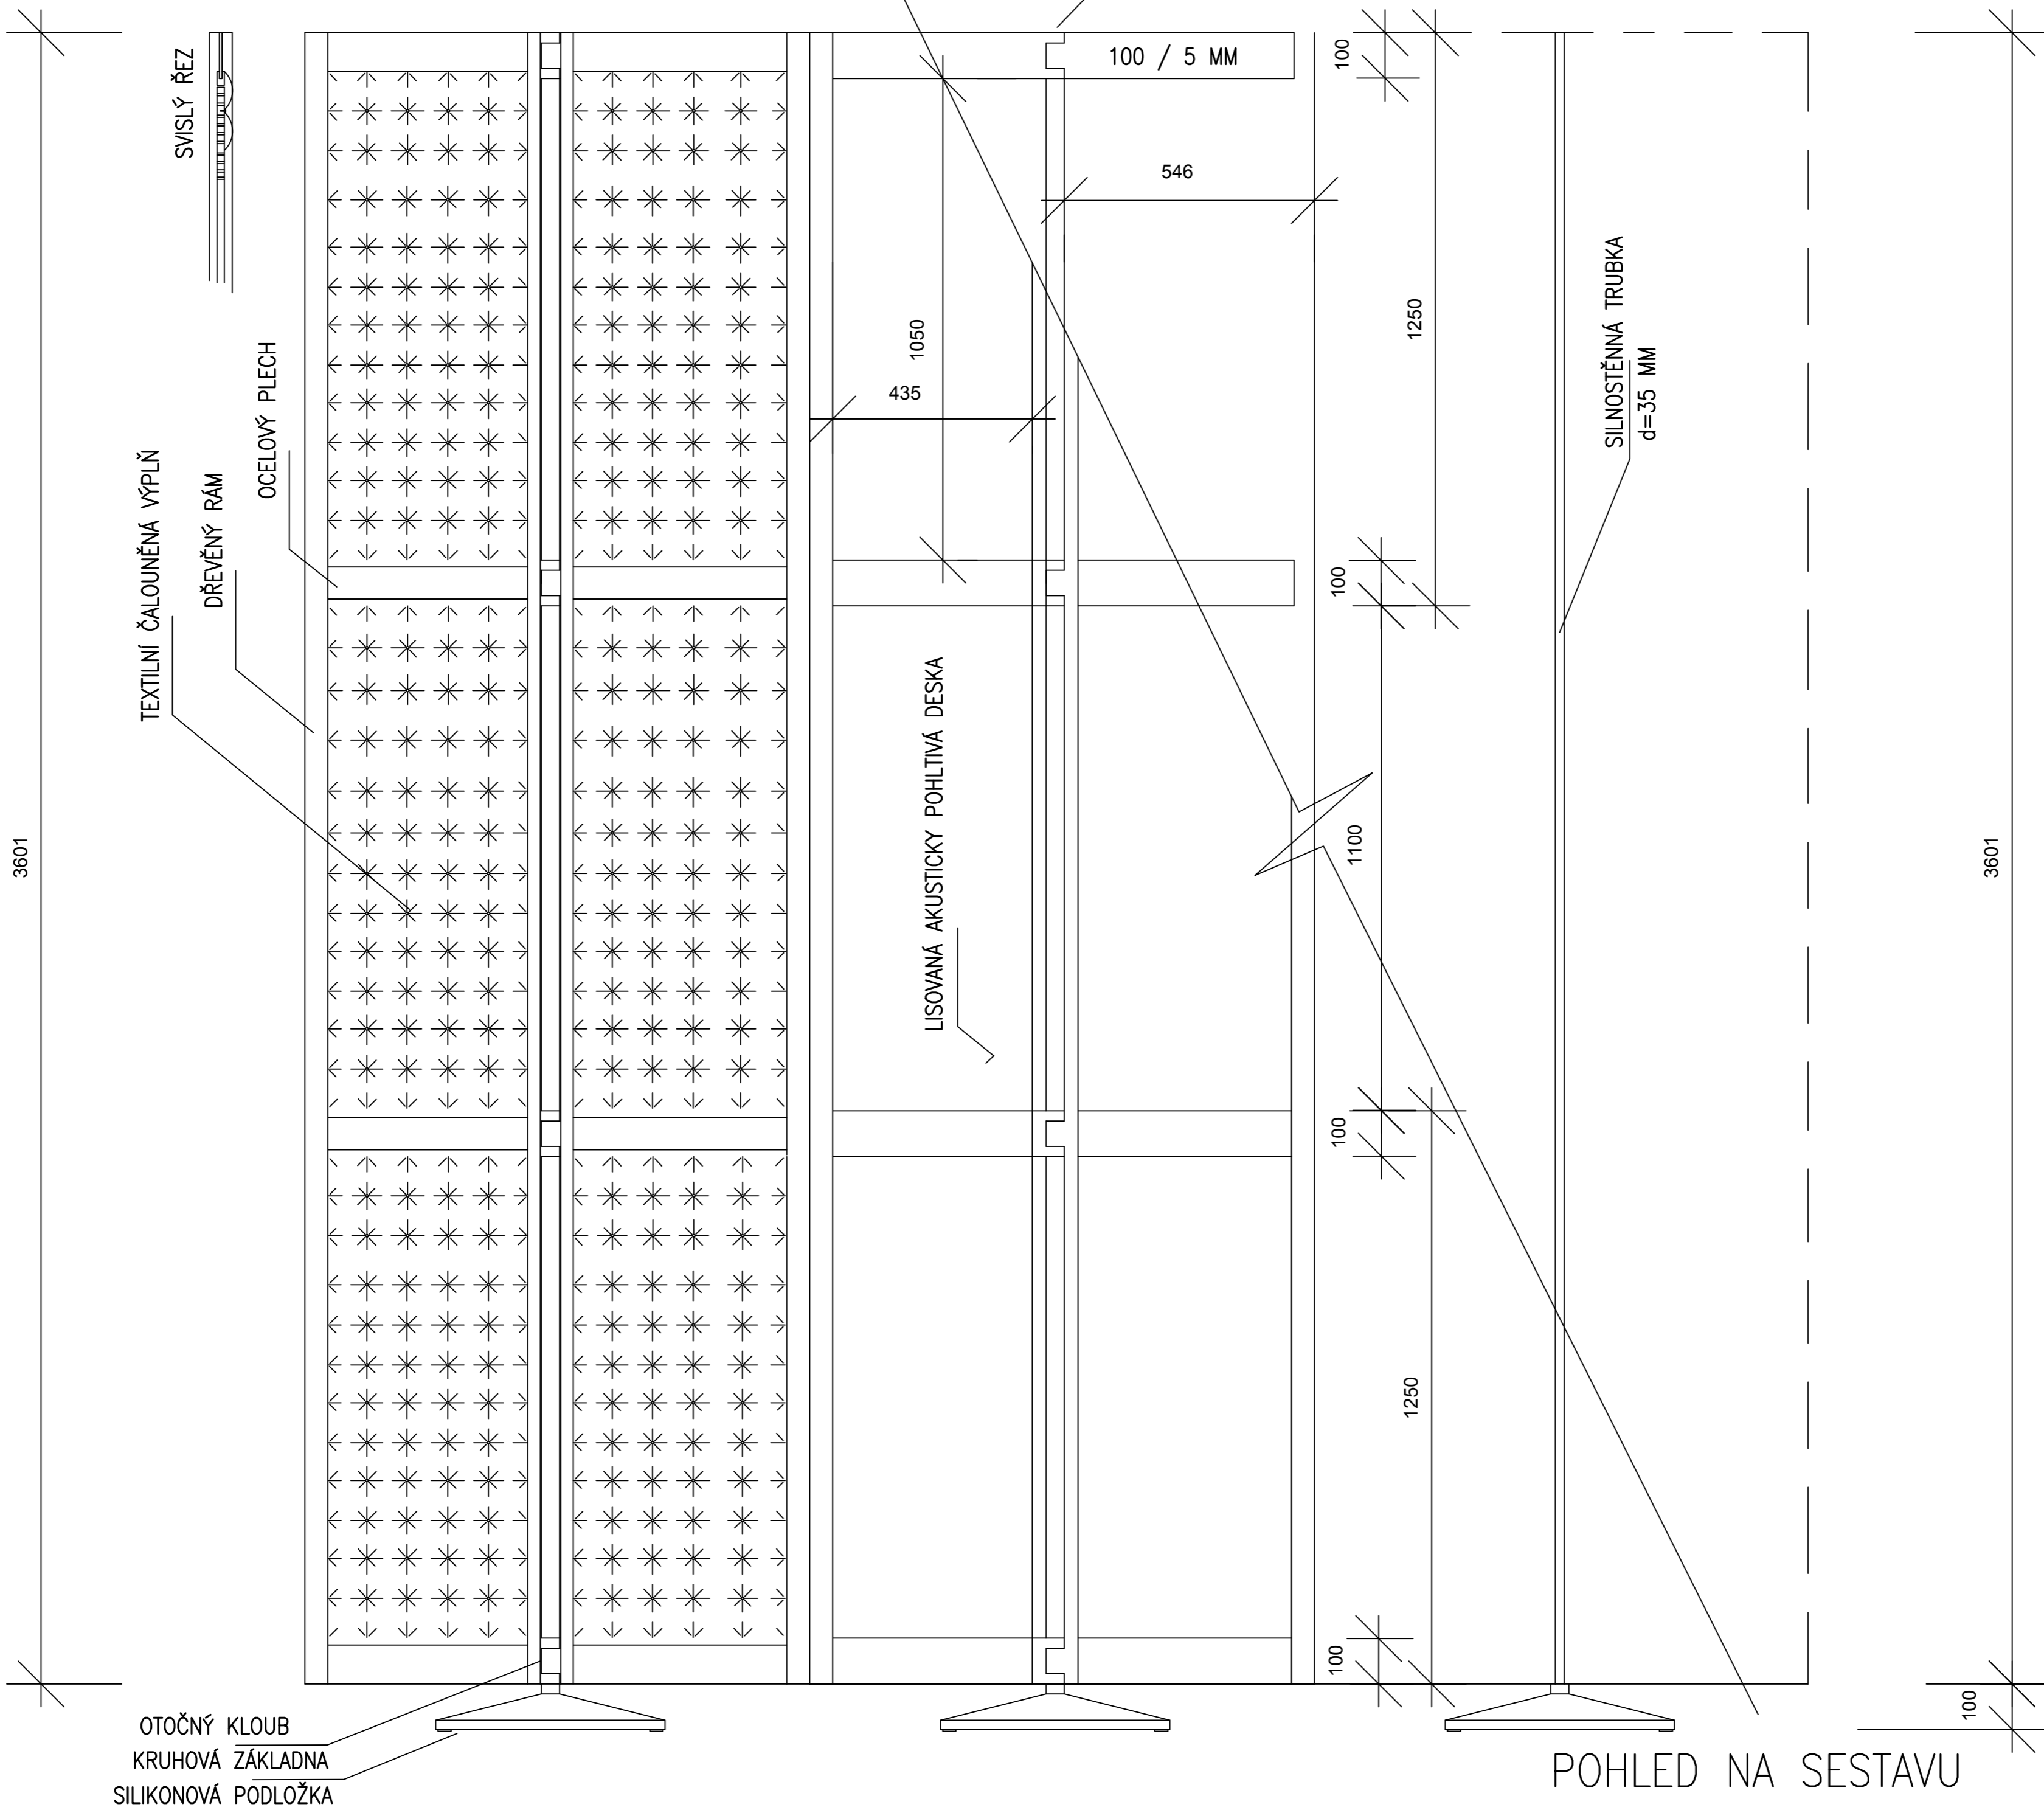

OTOČNÝ KLOUB
KRUHOVÁ ZÁKLADNA
SILIKONOVÁ PODLOŽKA

KRUHOVÁ ZÁKLADNA
LITINA d=50 MM
SILIKONOVÁ PODLOŽKA

SILNOSTĚNNÁ TRUBKA
d=35 MM

KŘÍDLA PARAVÁNU

PŮDORYS SESTAVY

OBRYŠ STĚNY

OKNO

AKUSTICKÝ POHLTIVÝ PANEL
ZASTÍNOVACÍ ZPŮSOB VYUŽITÍ – UMÍSTĚNÍ PŘED NIKU S OKNEM
STABILNÍ STOJAN TVOŘENÝ KOVOVÝM PODSTAVCEM
TEXTILNÍ POTAH S POŽÁRNÍ ODOLNOSTÍ ODPOVÍDAJÍCÍ POŽADAVKU POŽ.BEZP.ŘEŠENÍ
BAREVNÉ PROVEDENÍ – RAL 8015 (KAŠTANOVÉ HNĚDÁ)
PROVEDENÍ PŘENOSNÉ A NASTAVITELNÉ
CELKOVÉ ROZMĚRY SESTAVY 0 3 DÍLECH

VÝŠKA PANELU 3700 MM
ŠÍŘKA 4000 MM
HLoubKA 150 MM

–PŘED ZAPOČETÍM VÝROBY JE VÝROBCE POVINEN PŘEDLOŽIT AUTOROVÍ NAVRHU
VÝROBNÍ DOKUMENTACI A BAREVNÉ VZORKY K ODSOUHLASENÍ
–VÝKRESY JSOU KÓTOVÁNY V MILIMETRECH !

ci.34

AKUSTICKÝ
POHLTIVÝ
PANEL

K.O.: Doksy parc.č.: 425

datum: 09/2015

formát: 1x4

etapa: PD: DPS

mřížka:

zak.č.: 2015-09-3

č.výkresu: č.výkresu:

číslo: INT

STAVEBNÍ ÚPRAVY ZÁMKU
DOKSY č.p. 183
– MUZEUM ČTYŘLÍSTKU –

INTERIÉR

DETAILY